









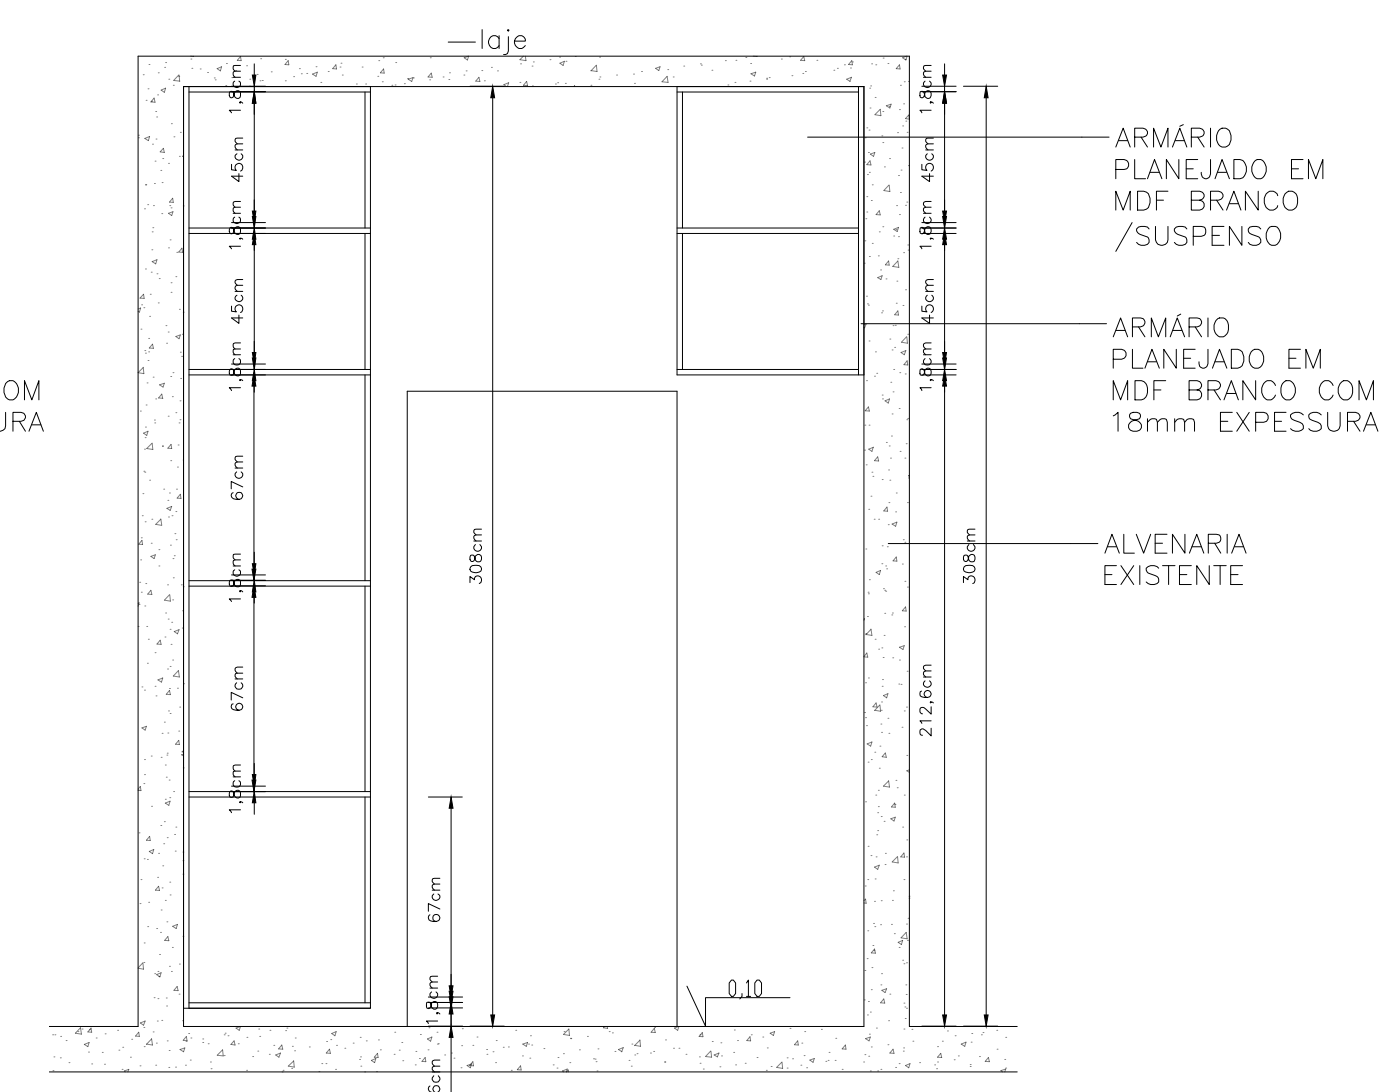


TABELA QUANTITATIVO		
MATERIAL	QUANTIDADE	
FECHADURA FECHO LIGUETA	6 PEÇAS	UNIDADE
PUXADOR DE ARMÁRIO MONZA	22 PEÇAS	UNIDADE
DOBRADEIRA CANECO AMORTECEDOR	56 PEÇAS	UNIDADE

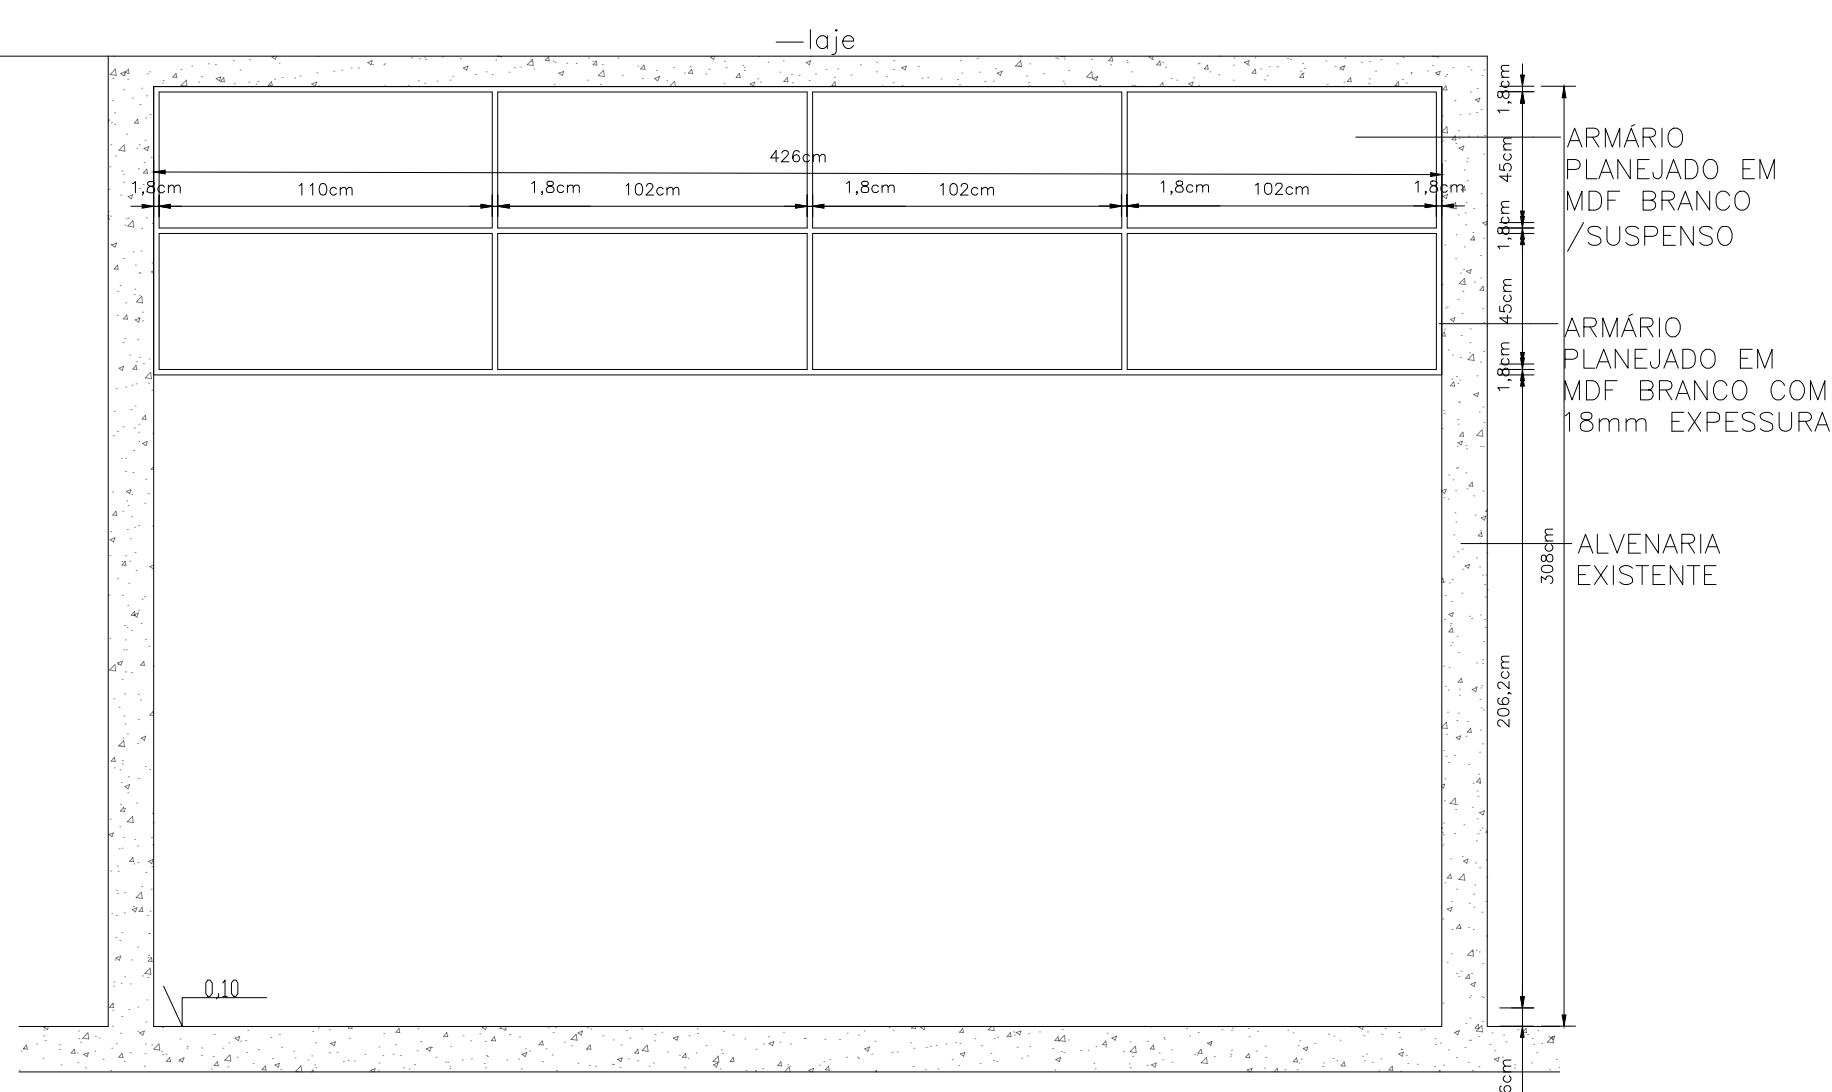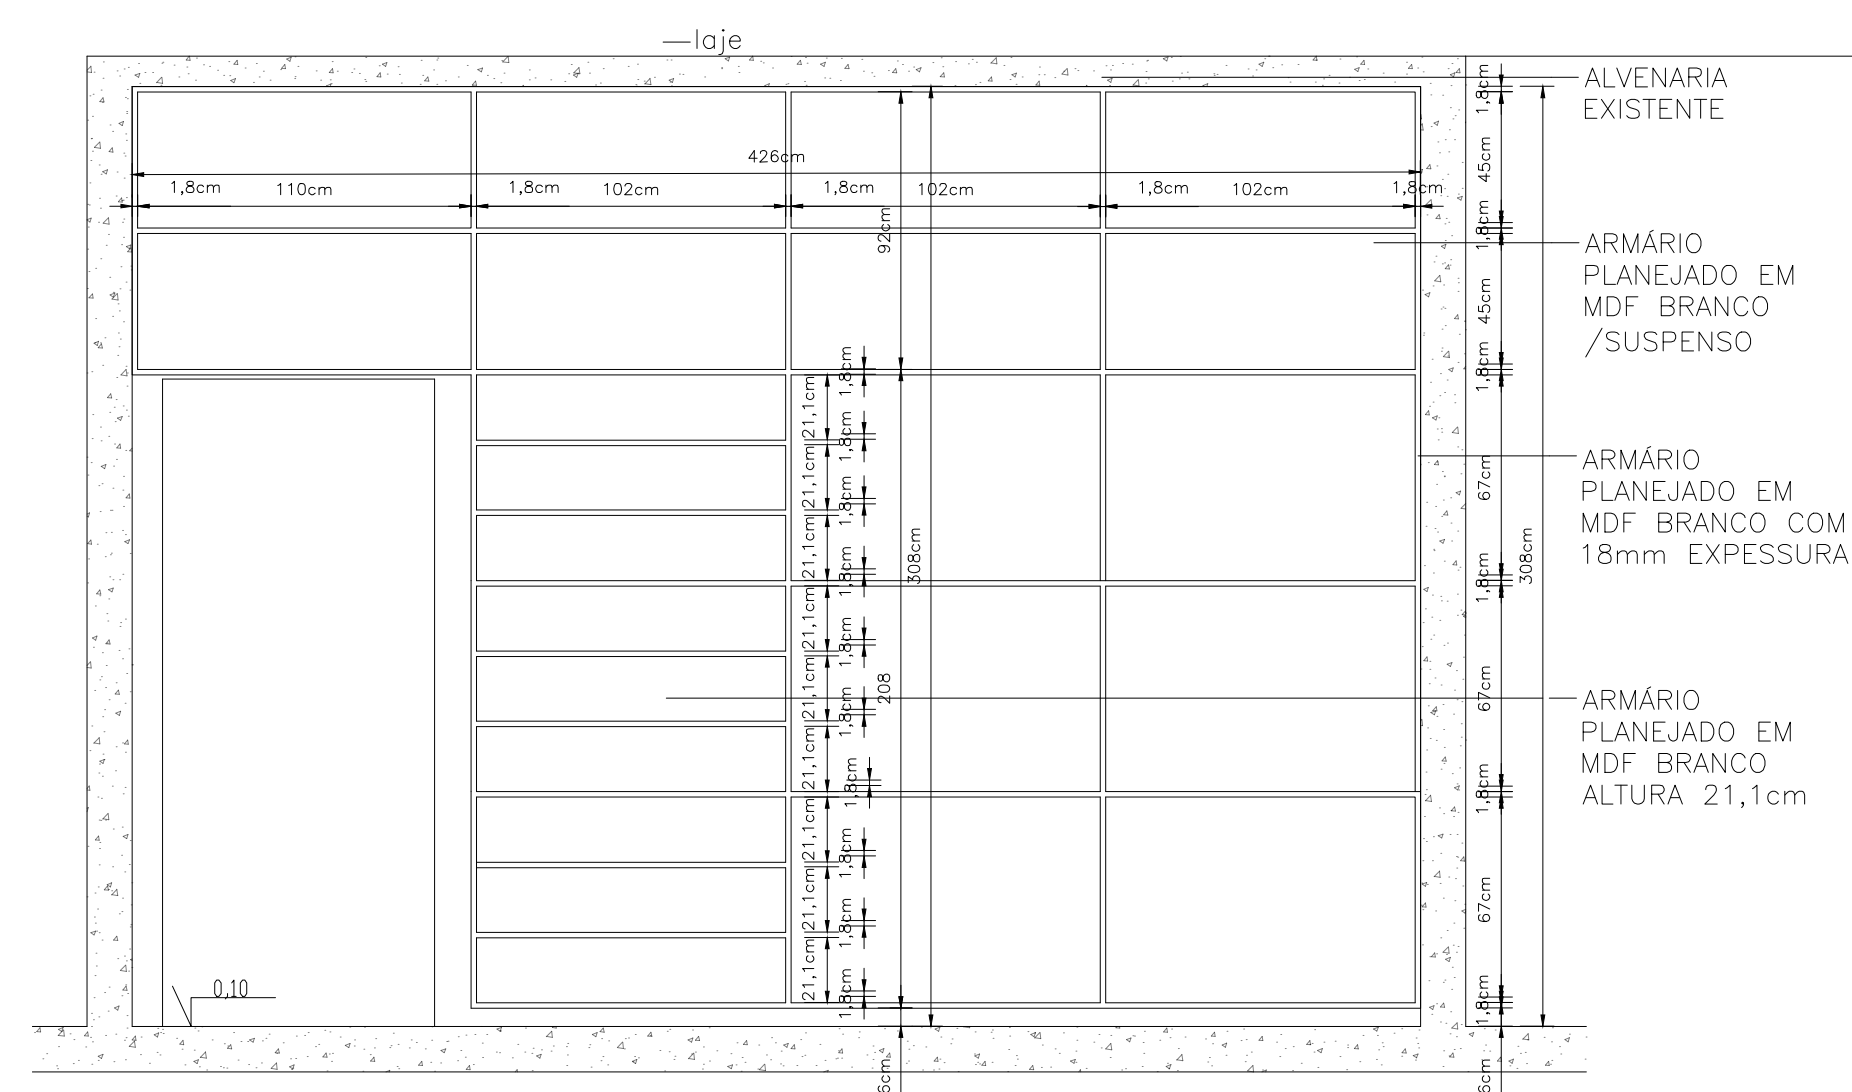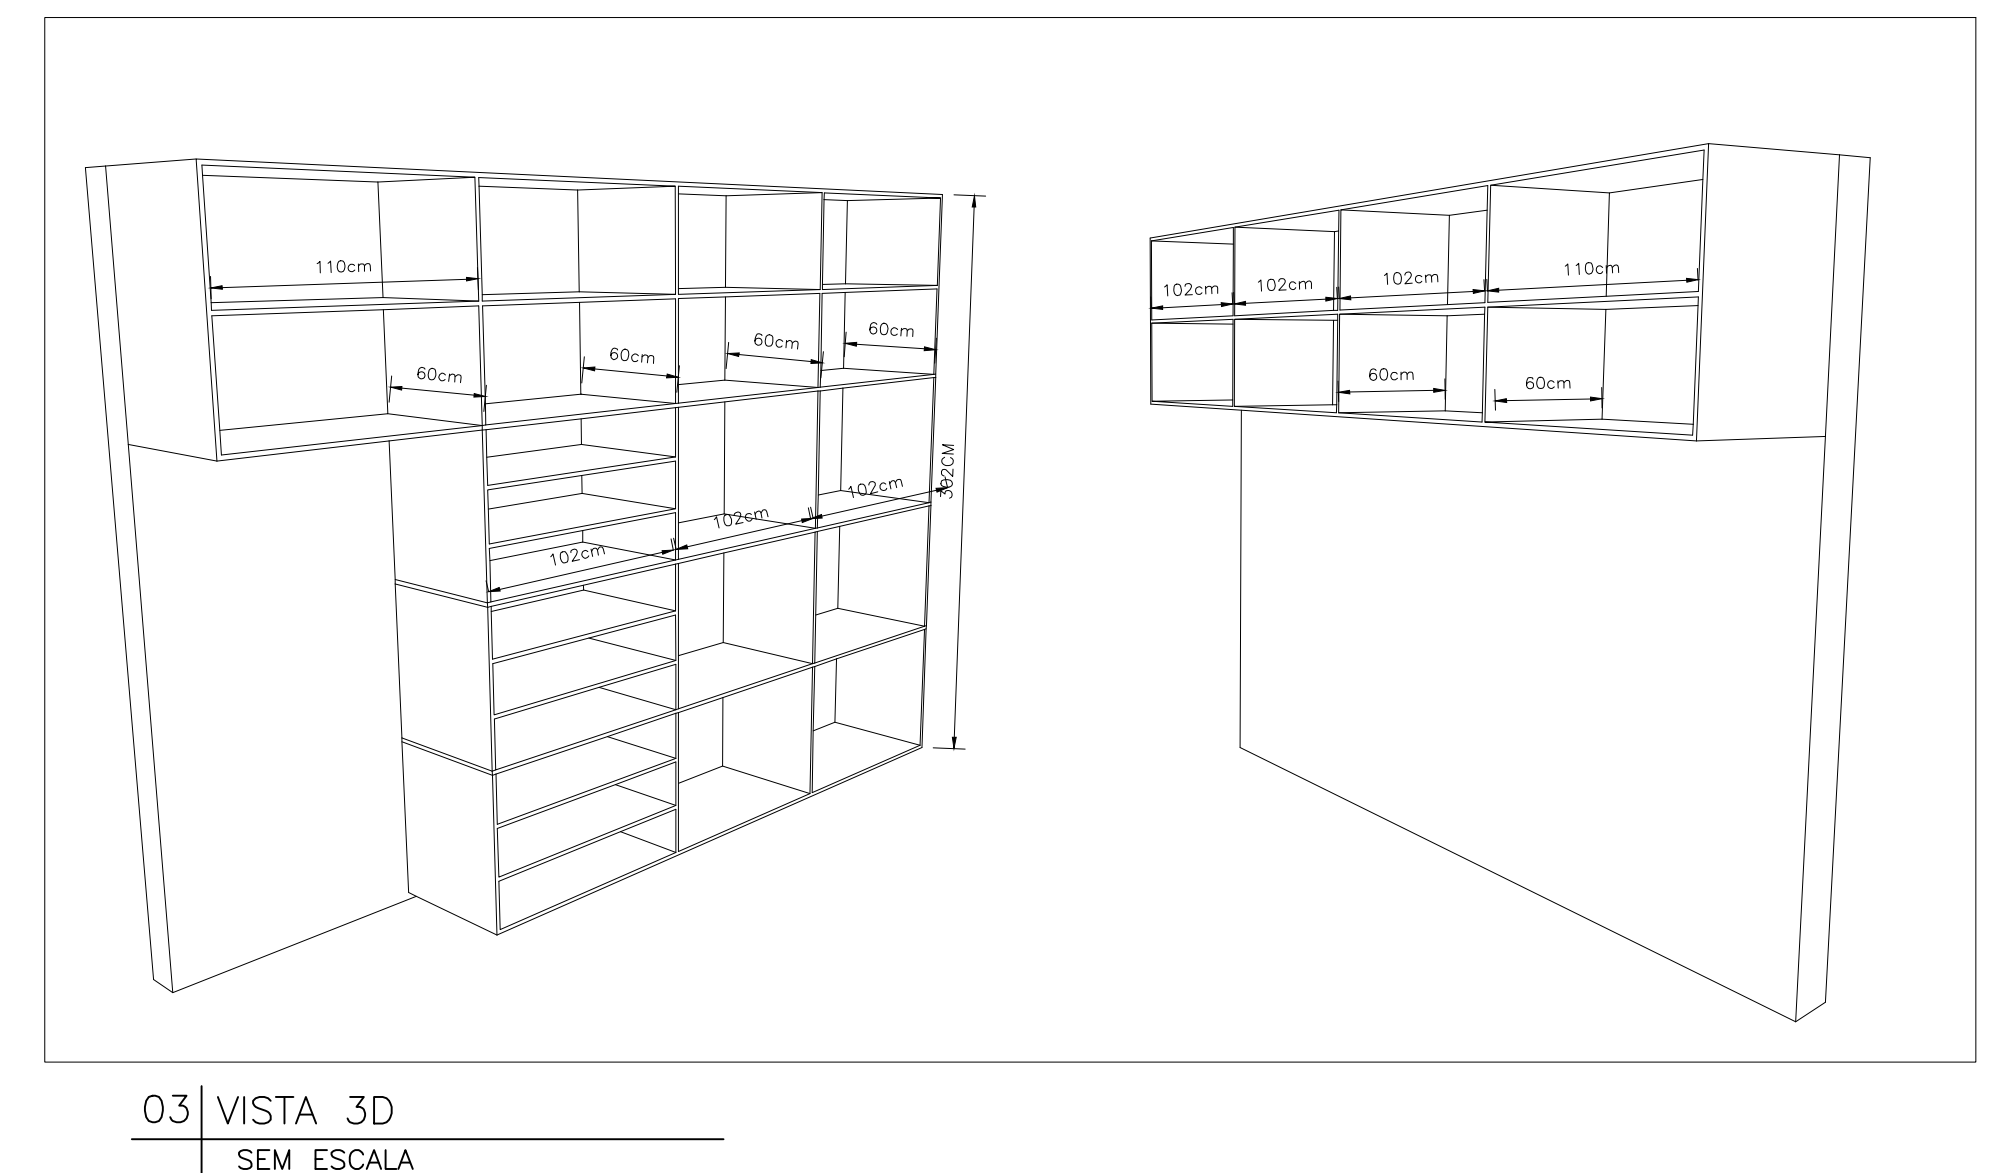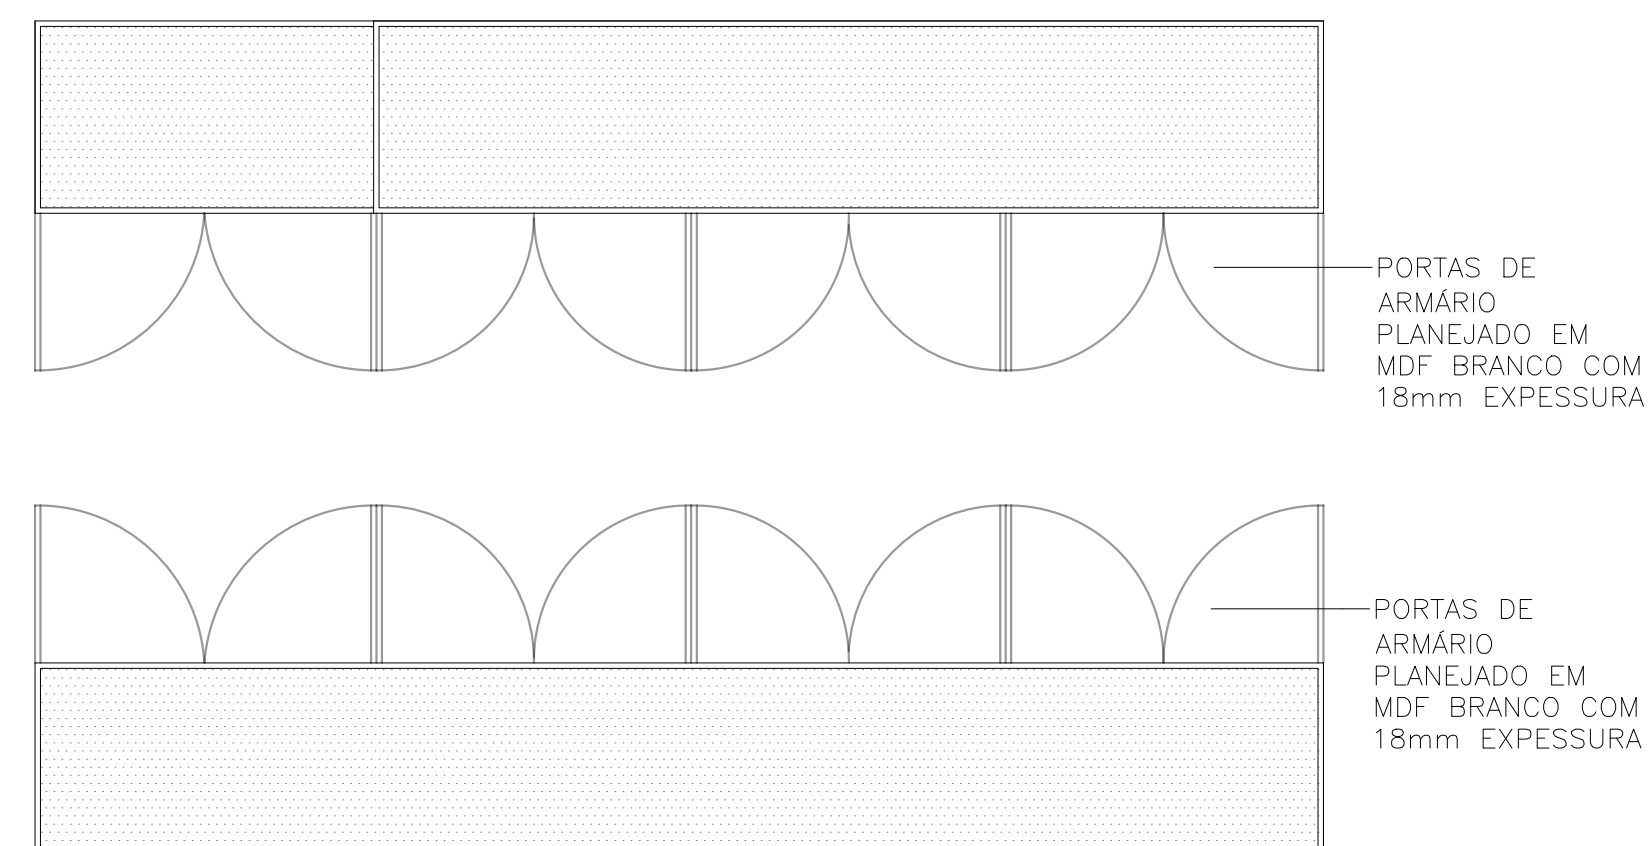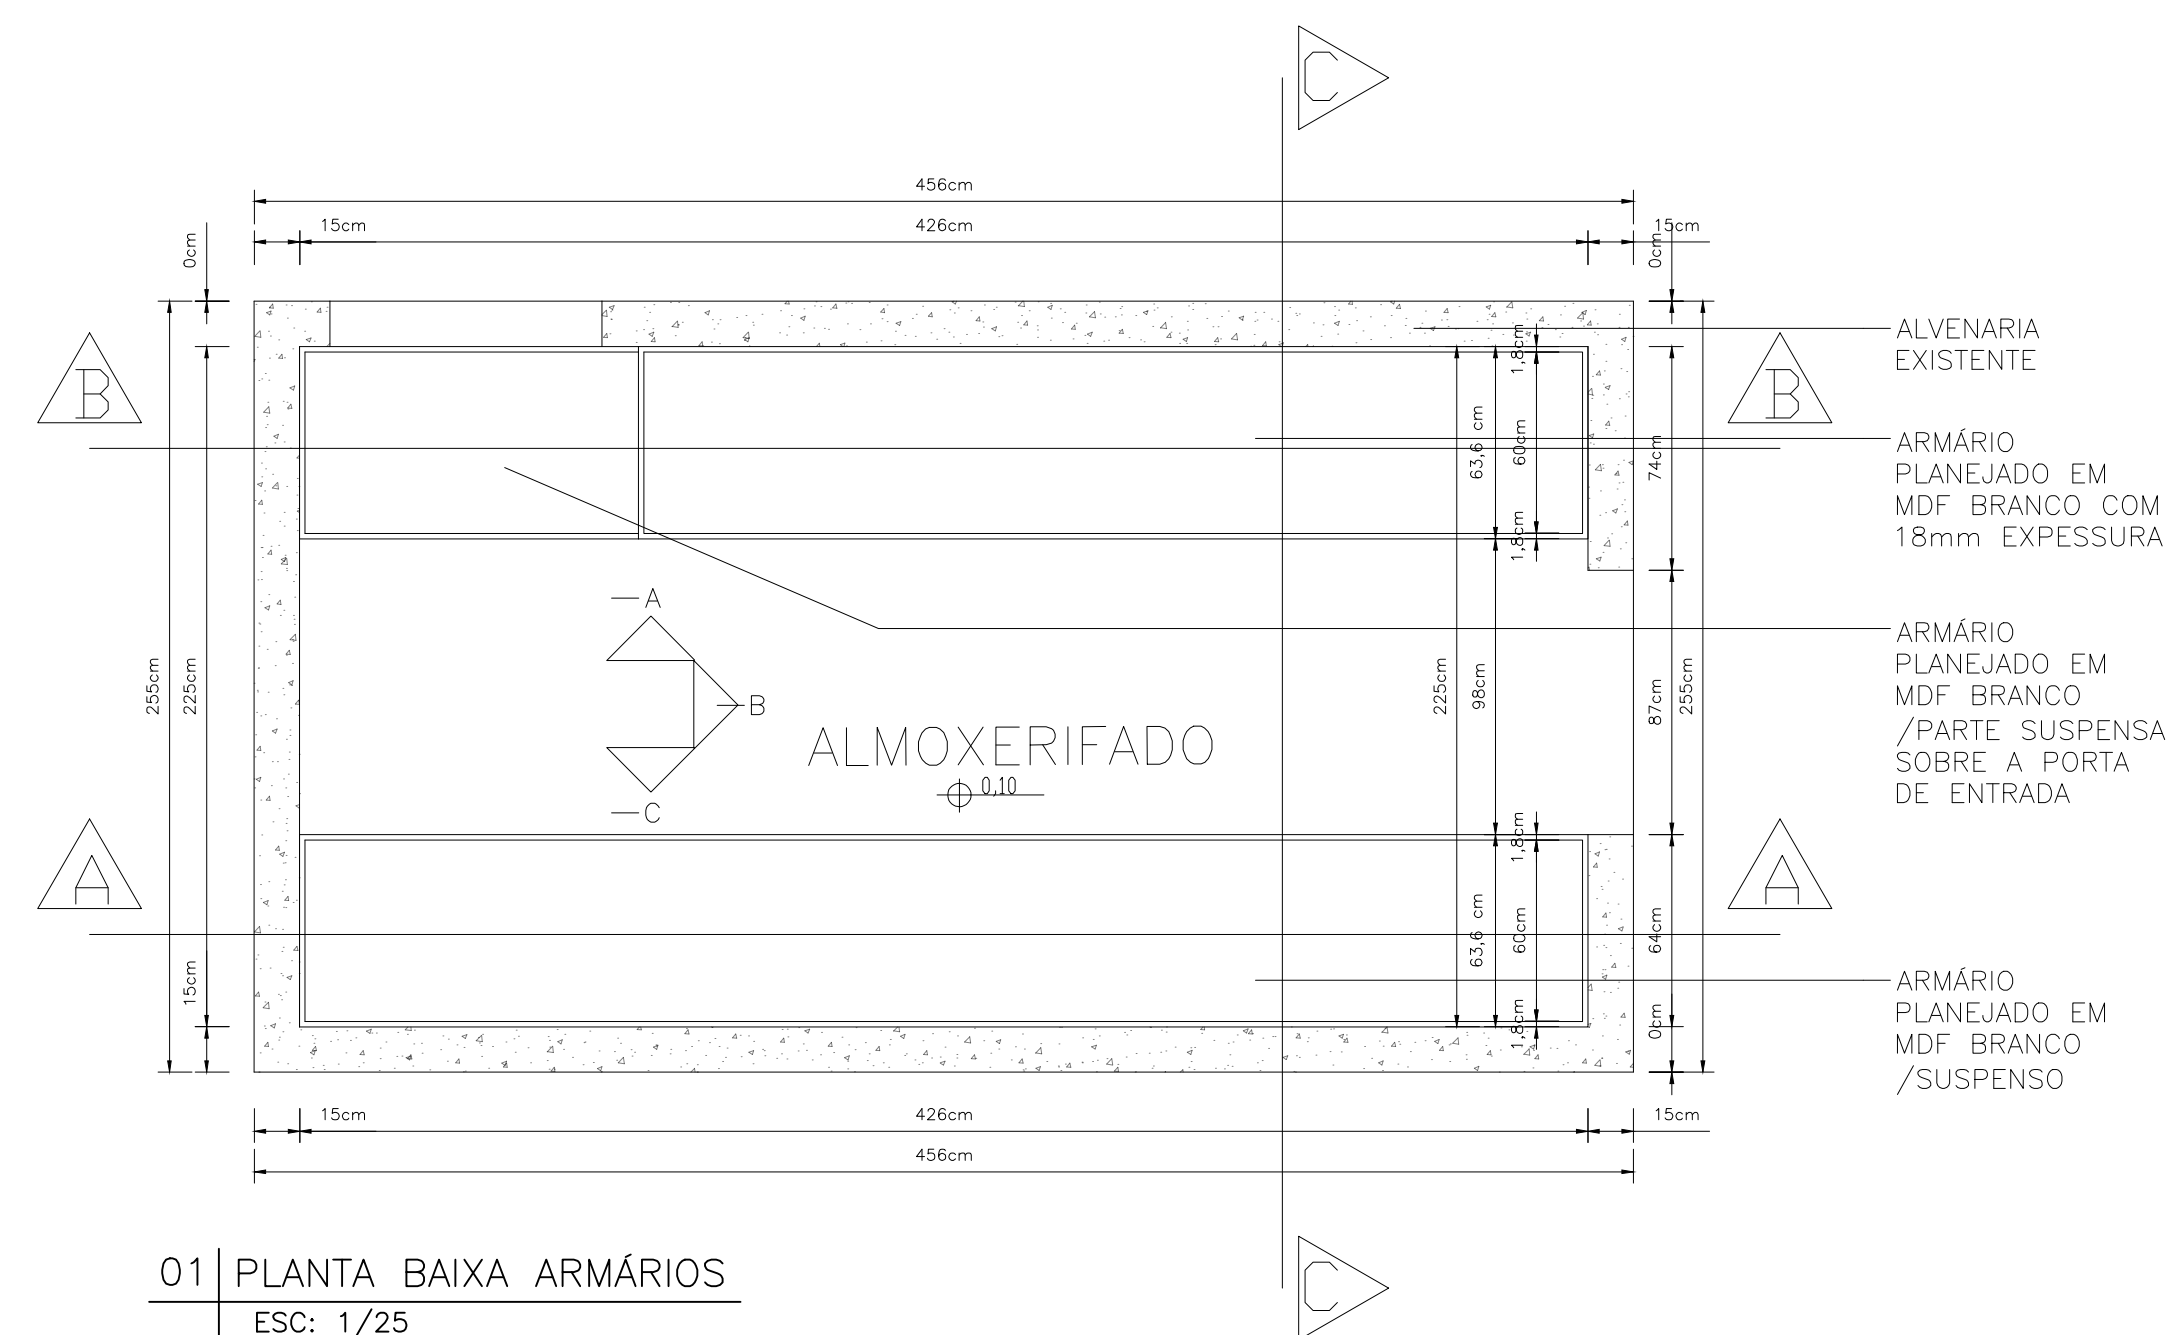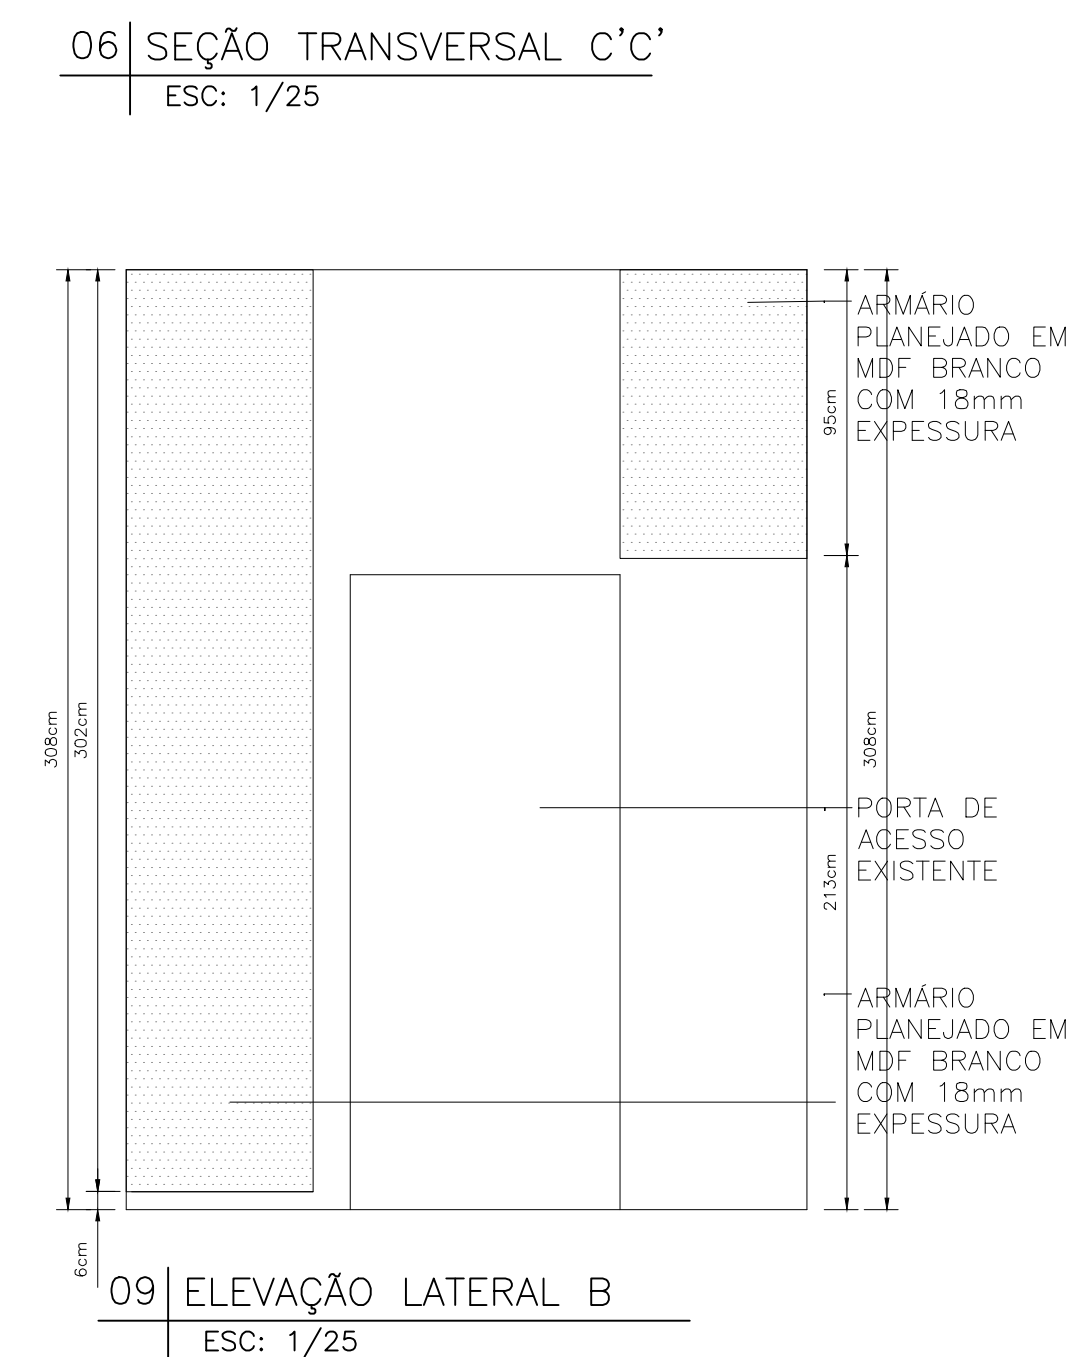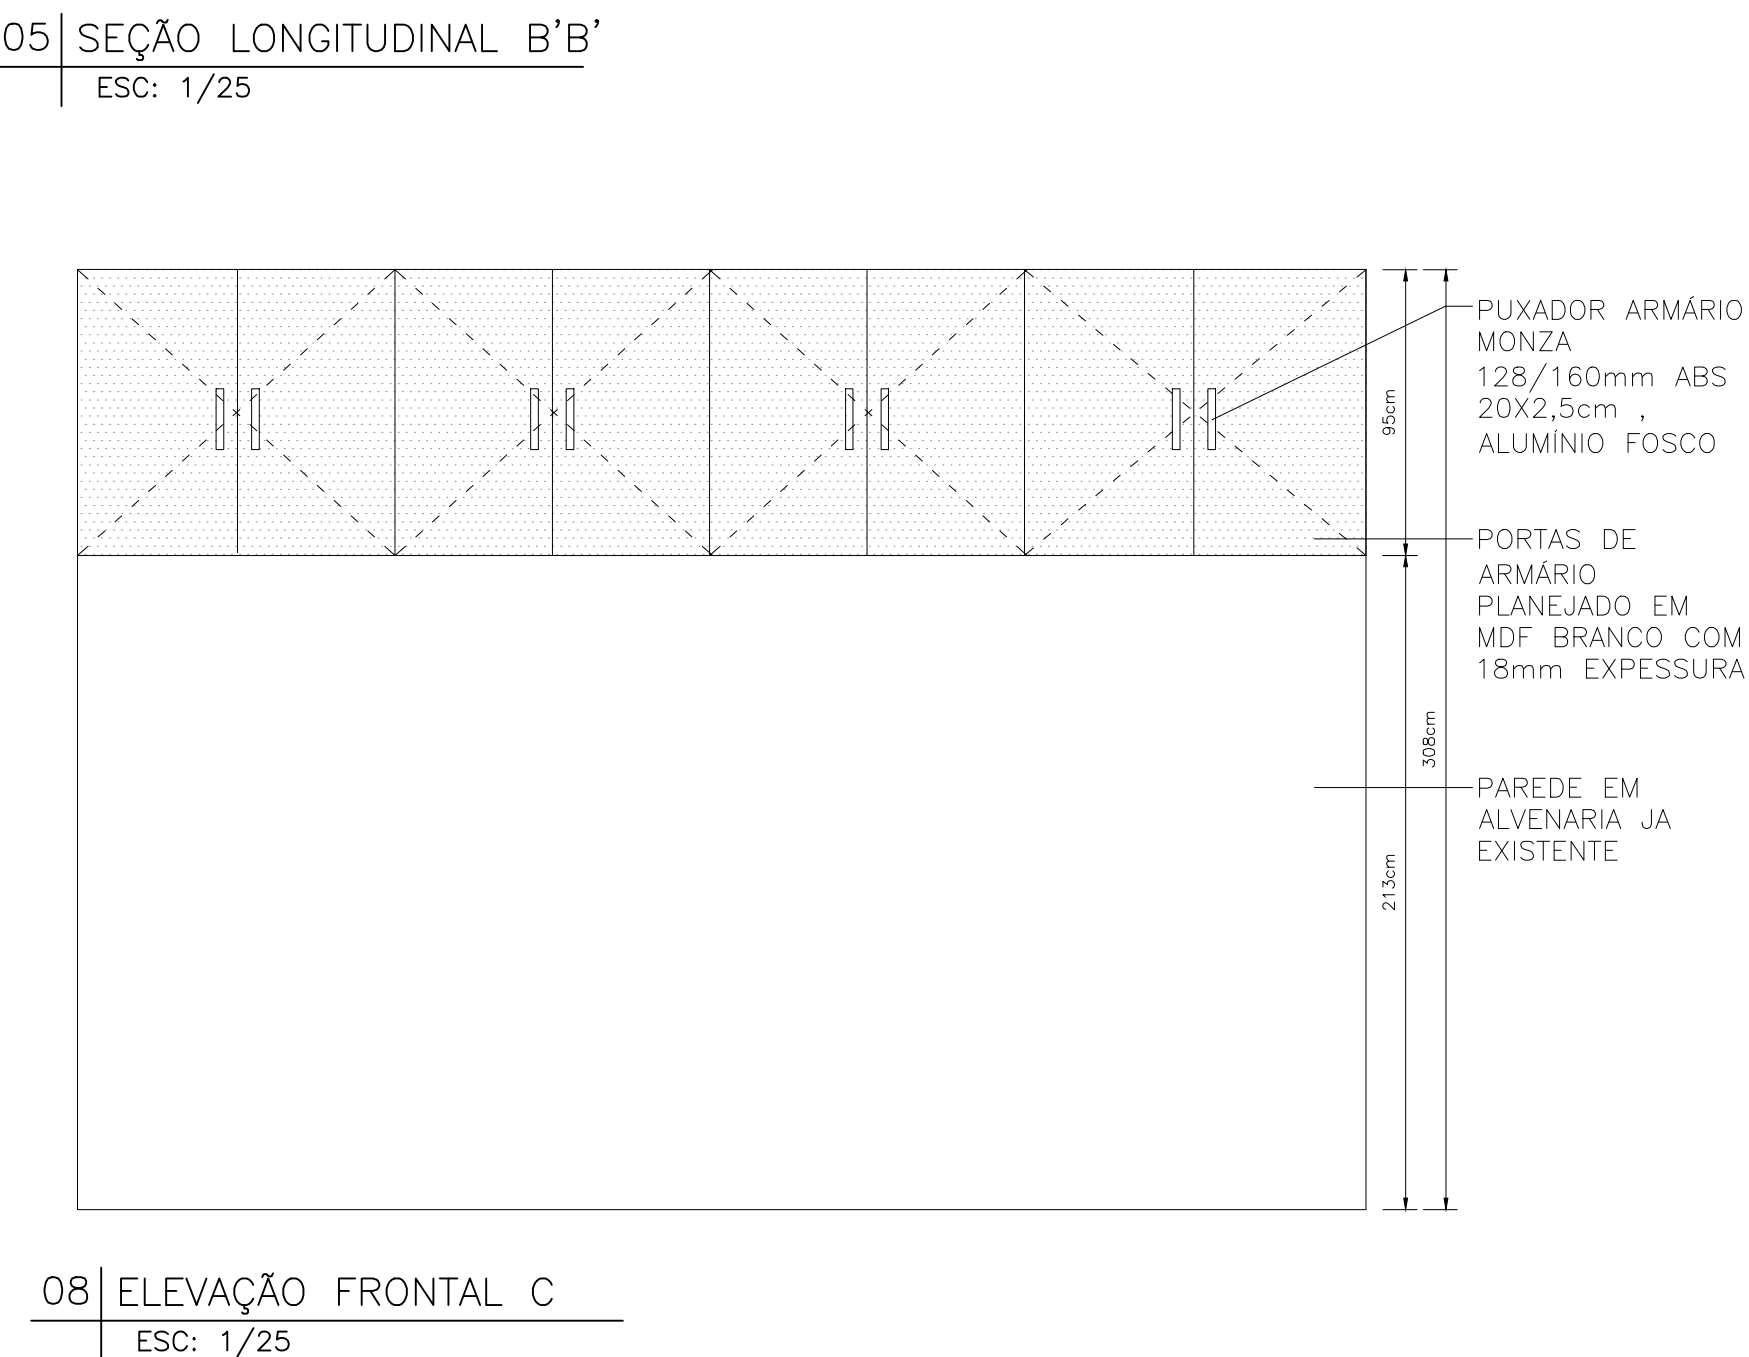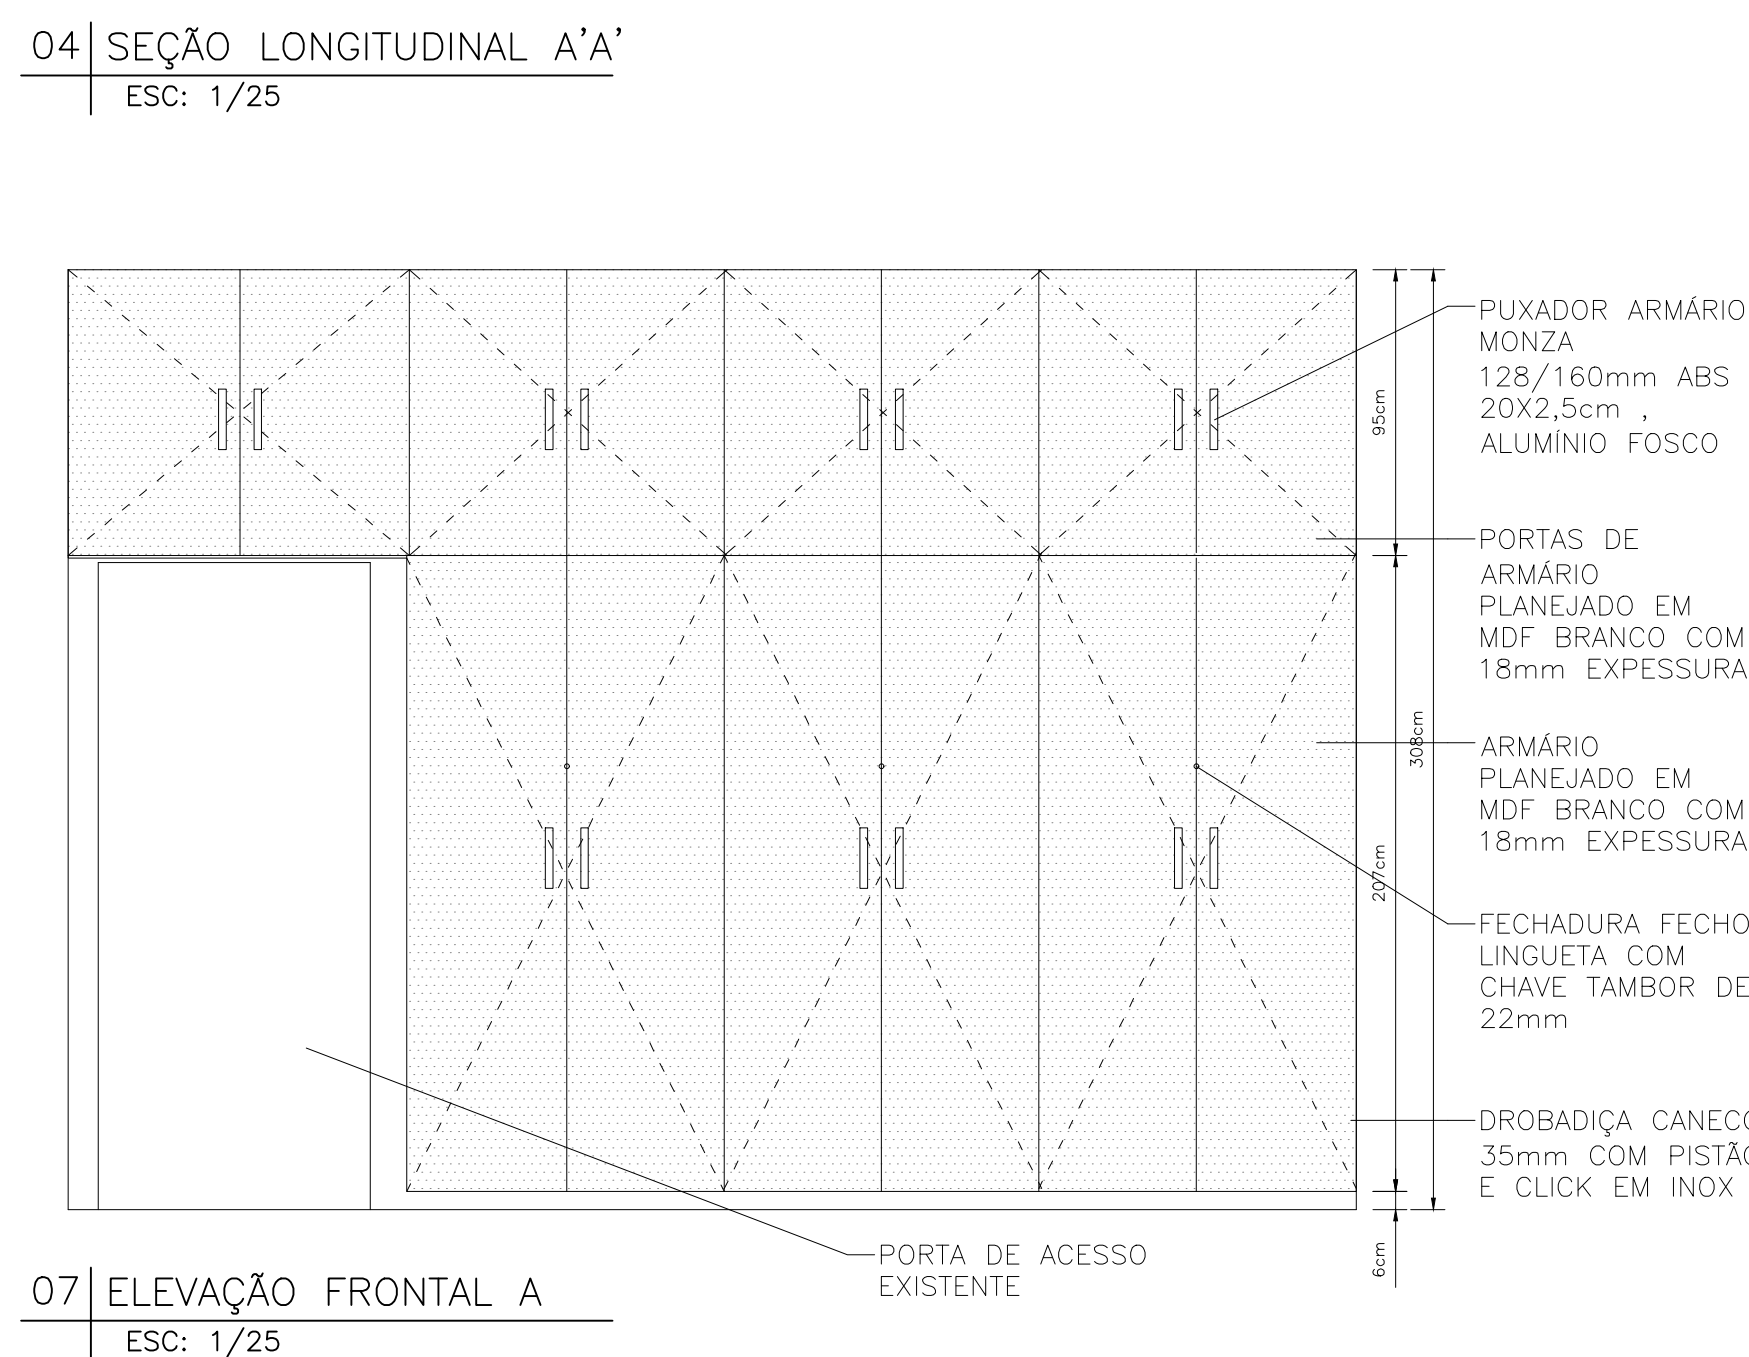

LOGRADOURO:		CIDADE:		UF:
FARMÁCIA DE MINAS		PIRACEMA		MG
PROJETO DE AMPLIAÇÃO DE META				
0A	06/12/2022	DJAP	EMISSION INICIAL	
REVISÃO	DATA	AUTOR	DESCRIÇÃO	
IDENTIFICAÇÃO: AMG-1716-GEO-PL-01-A1			ÁREA: 9,60m²	
TÍTULO: DETALHAMENTO ARMÁRIO PLANEJADO PARA ALMOXERIFADO			USO: INFRAESTRUTURA	
CONTEUDO: PLANTA BAIXA DO ARMÁRIOS , SEÇÕES E DETALHAMENTOS			DATA: 06/12/2022	
			ESCALA: INDICADA	
RESPONSÁVEIS				
PROPRIETÁRIO:		CNPJ: 17.980.392/0001-03		
PREFEITURA MUNICIPAL DE PIRACEMA-MG				
	RESPONSÁVEL TÉCNICO:		CREA/MG: 257302/D	
	LUIS GUSTAVO GRECO CUNHA			
COMO RT DECLARO QUE O PROJETO ORA APRESENTADO ATENDE A LEGISLAÇÃO VIGENTE				
GE	TIPO	NOME ARQUIVO:	FOLHA:	01/01
GE	GE	CAL-GEO-PL-01		