




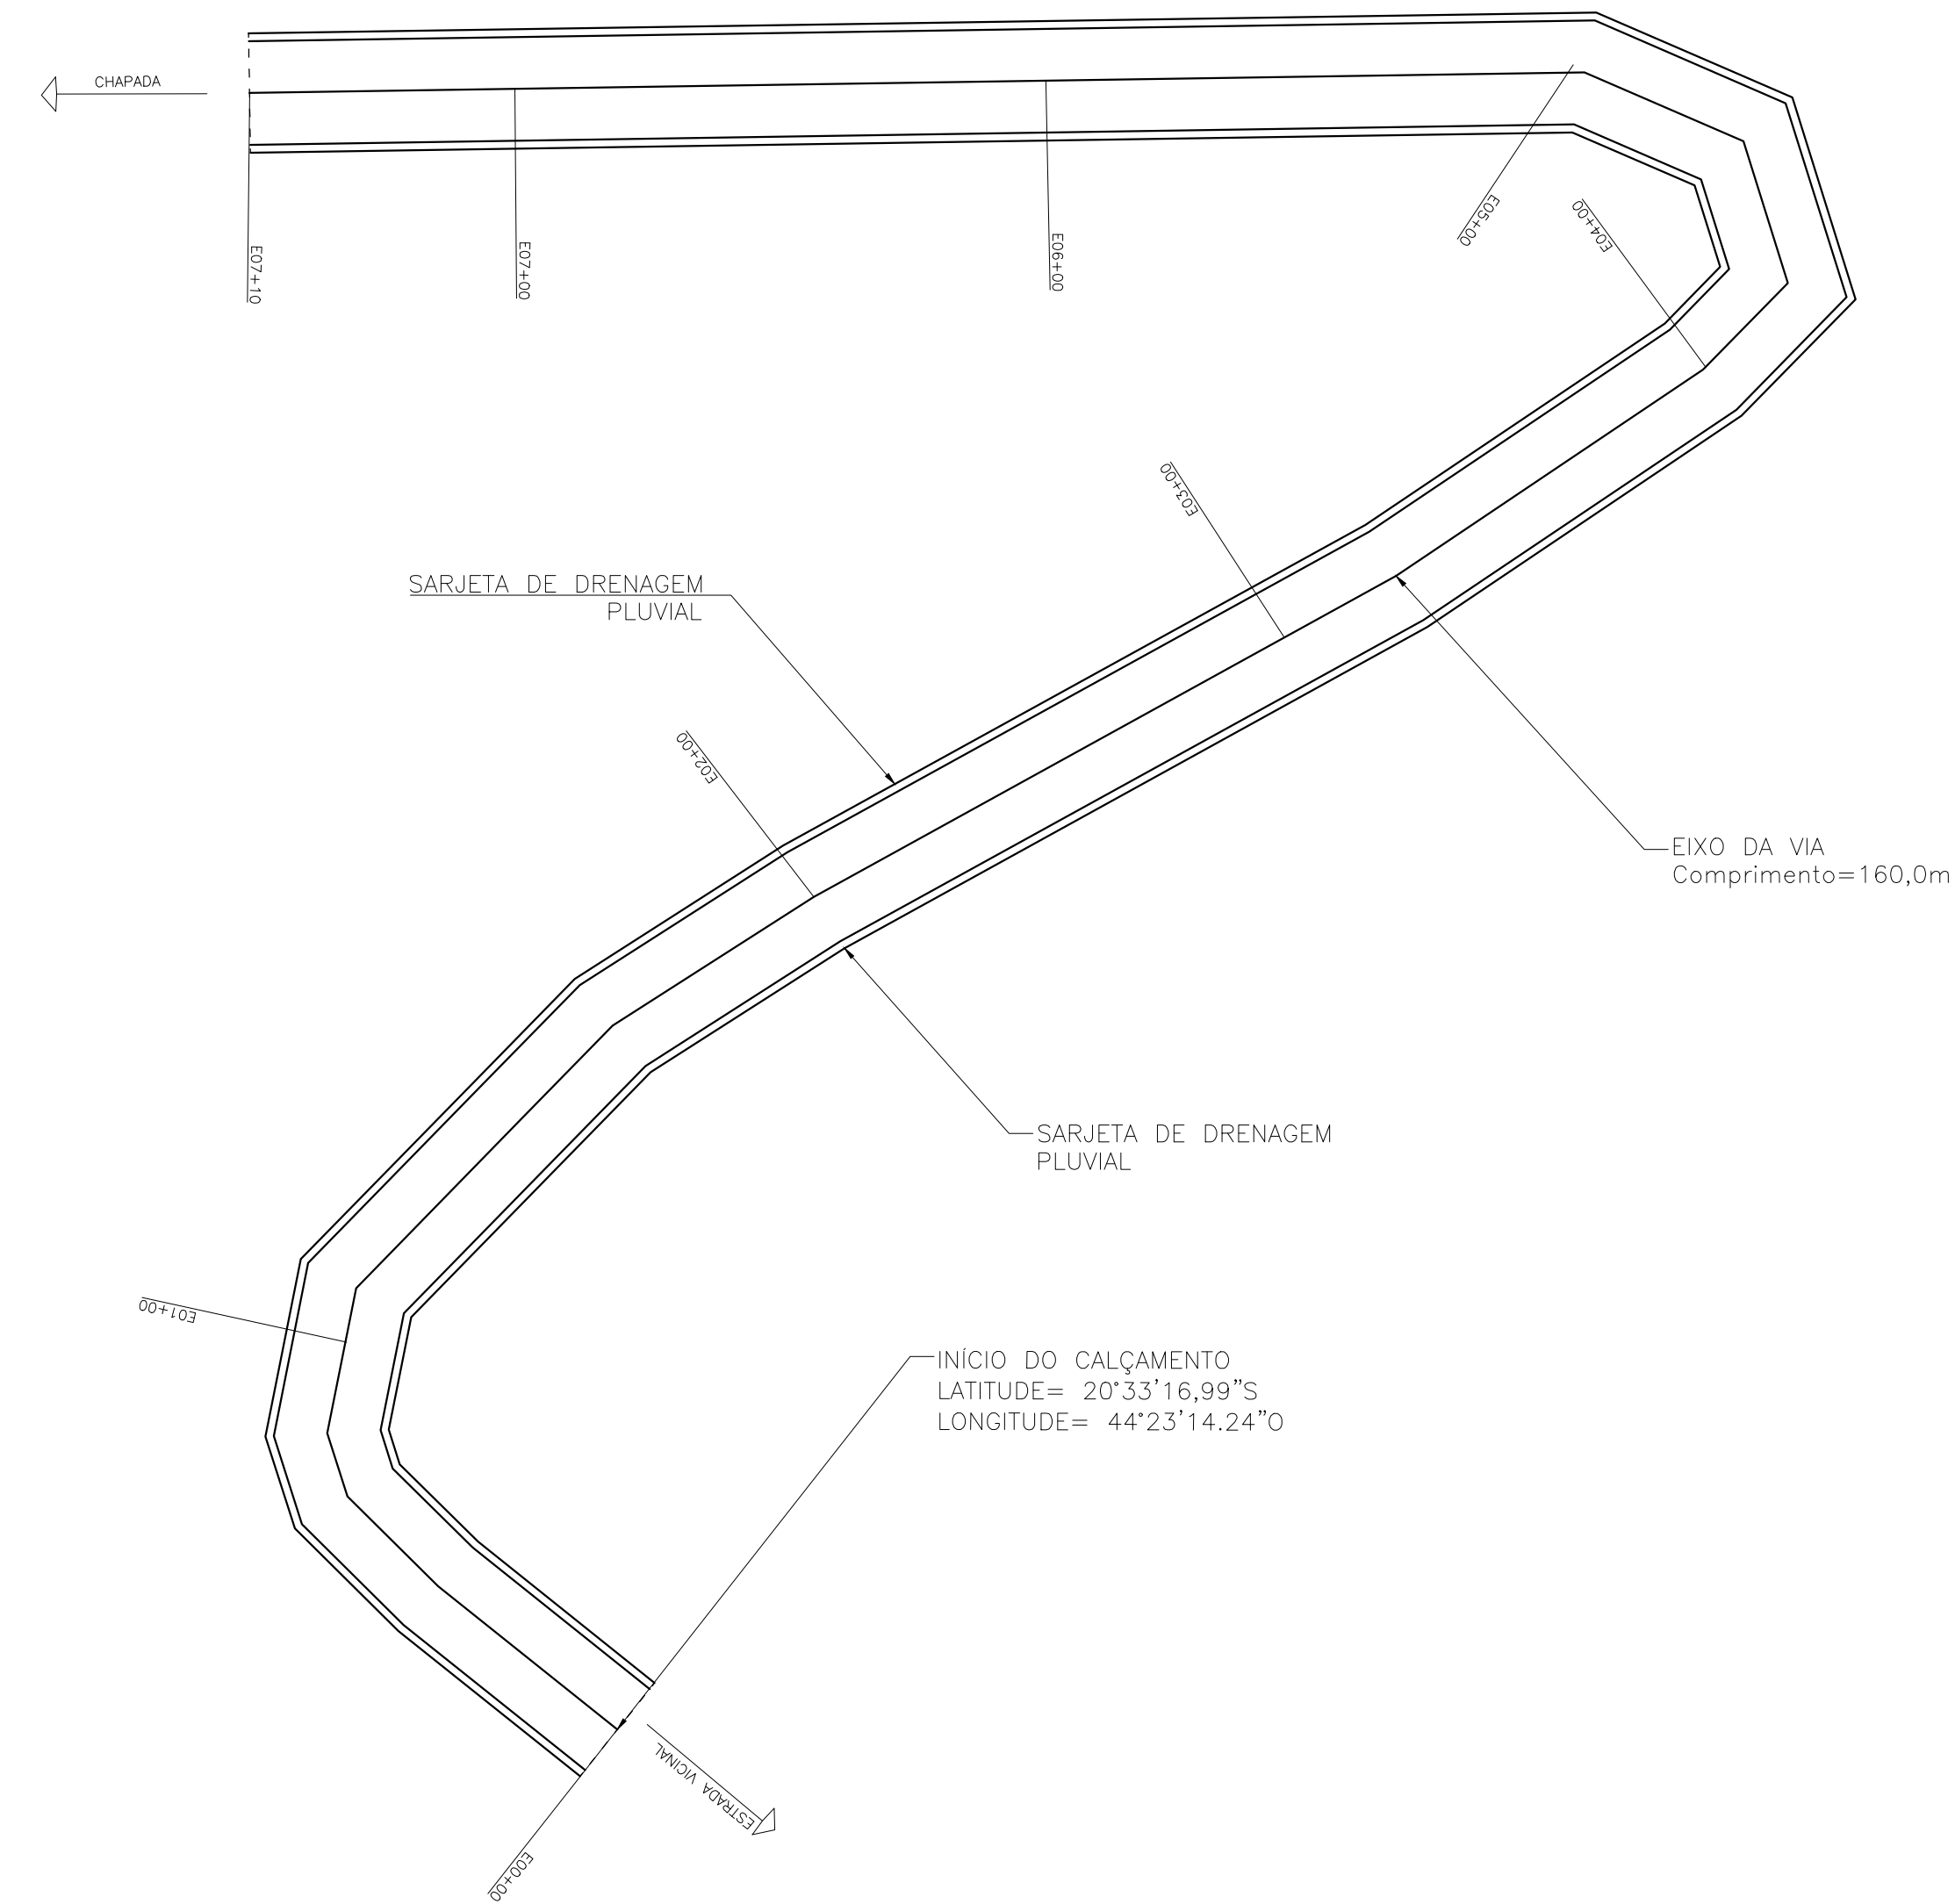


01 PLANTA BAIXA DO CALÇAMENTO POLIÉDRICO
ESC: 1/150

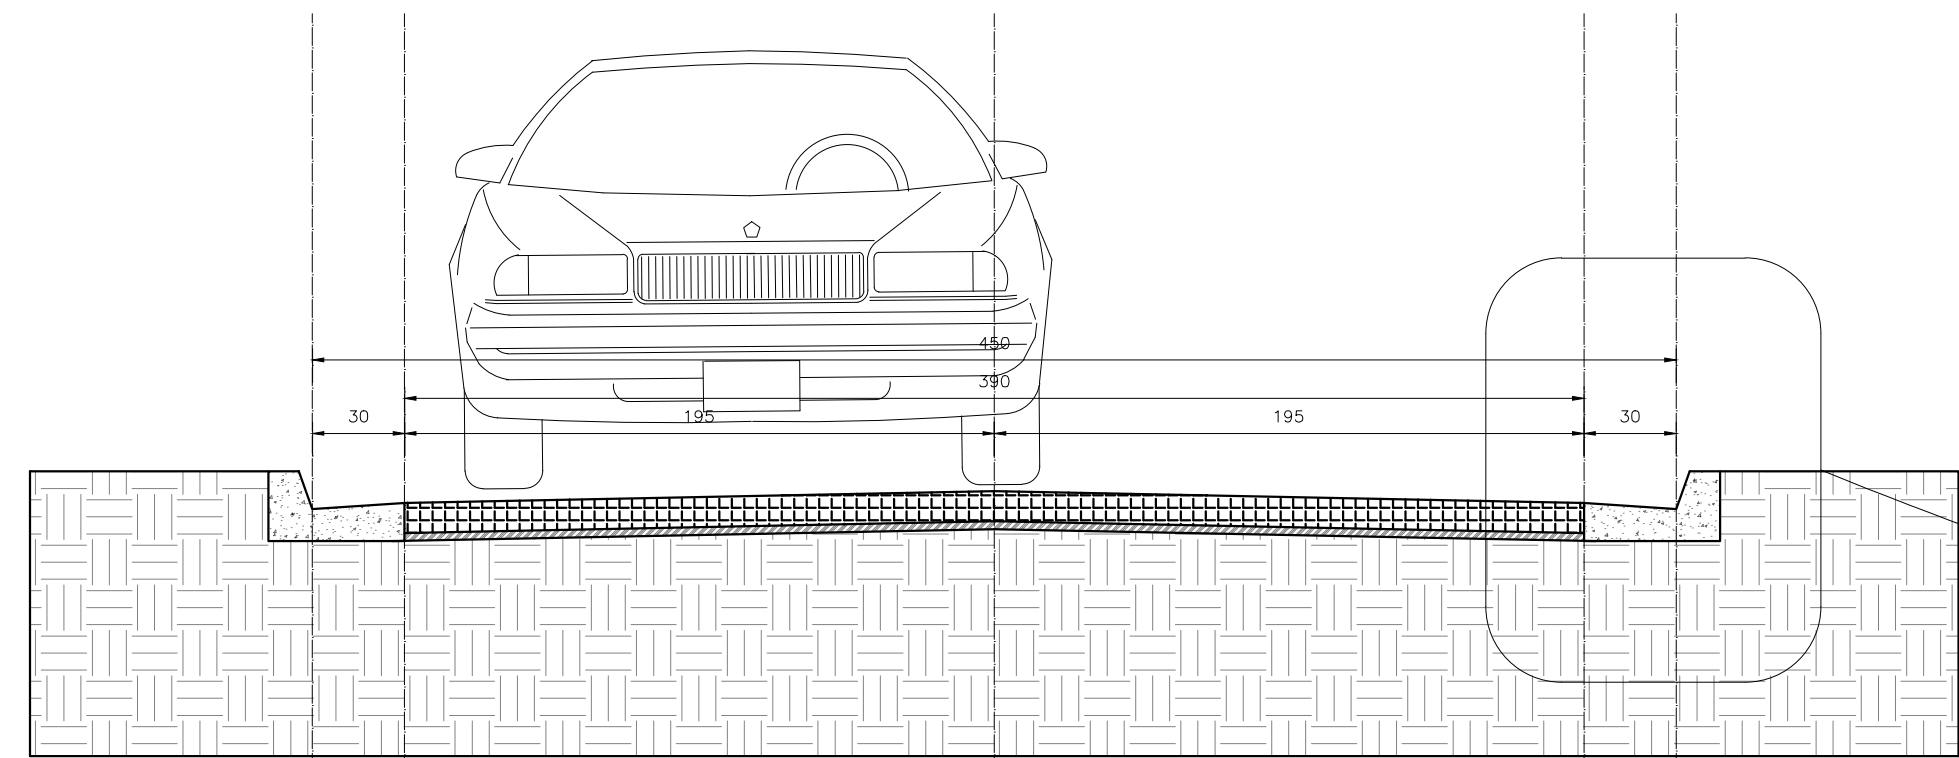

04 SEÇÃO TRANSVERSAL
ESC: 1/25

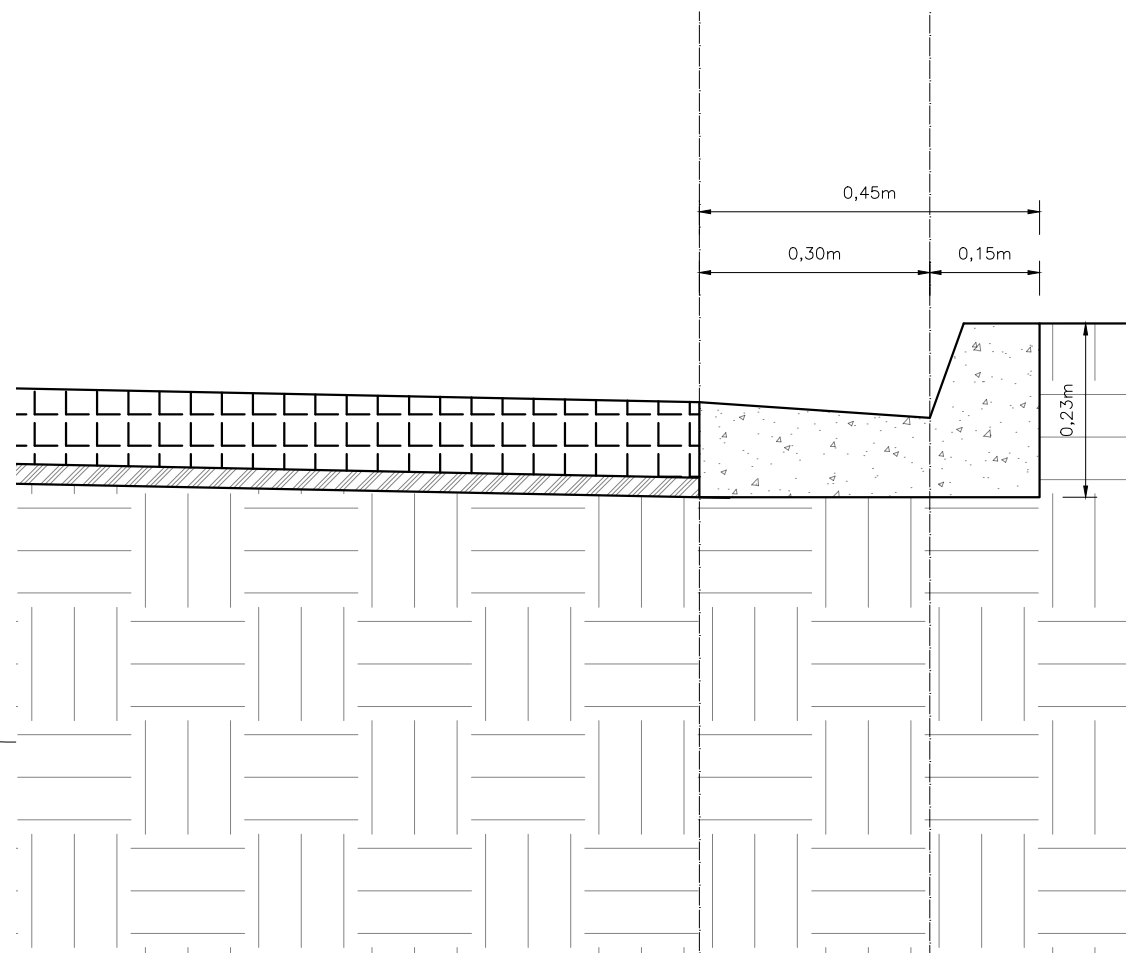

03 DET. SARJETA
ESC: 1/10

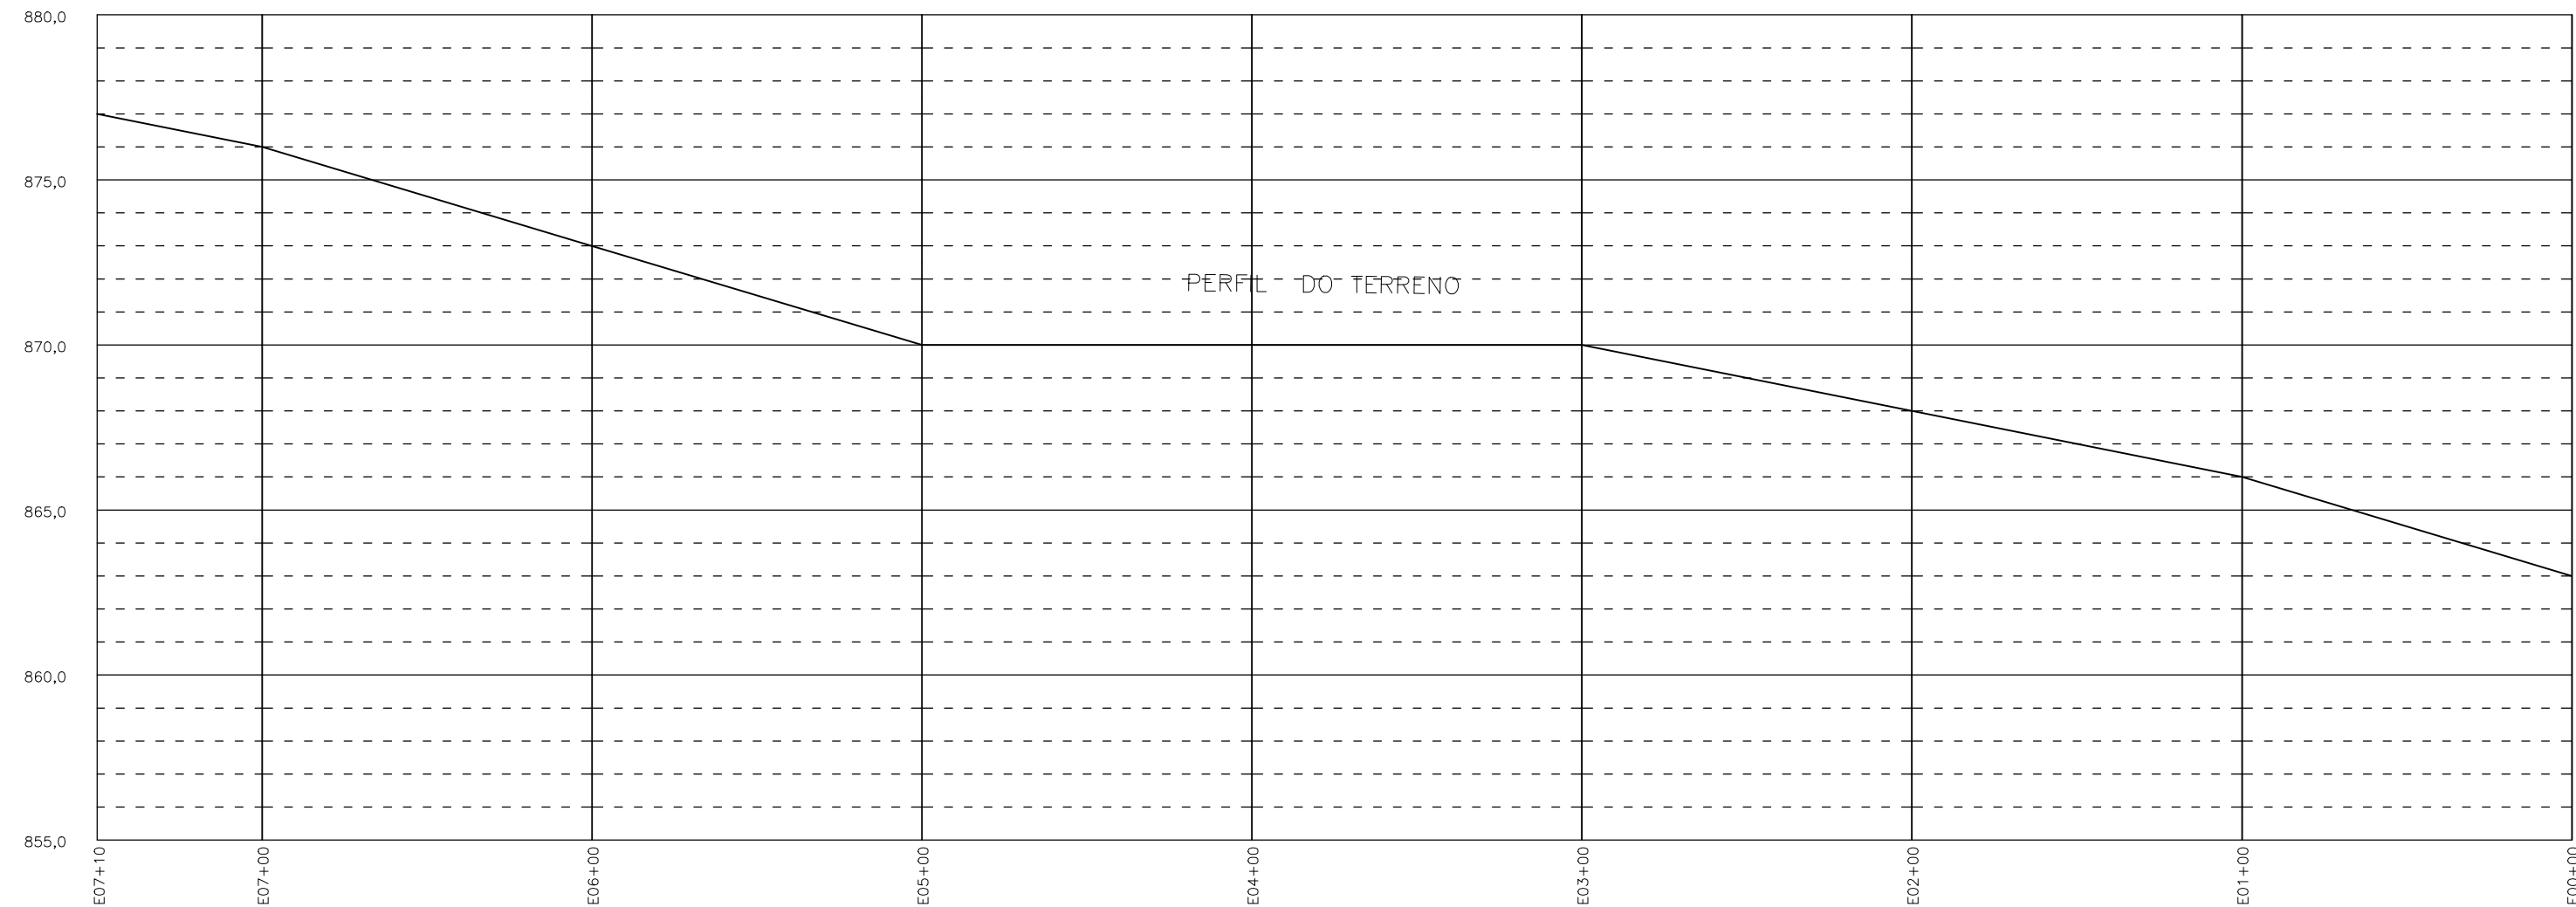

02 PERFIL LONGITUDINAL DO TERRENO
ESC: 1/400

COMPRIMENTO CALÇAMENTO LINEAR= 150,0m
LARGURA CALÇAMENTO (RUAS)= 3,90m
ÁREA TOTAL CALÇAMENTO= 585,00m²

NOTA:

.O volume de águas pluviais captada por sarjetas serão destinadas para as áreas de pastagens do entorno da implantação do calçamento poliédrico.
.Nas extremidades dos trechos a calçar, o calçamento será travado no pavimento existente.

ENDEREÇO DA OBRA			
LOGRADOURO: ESTRADA DE ACESSO POVOADO DO MANGA LARGA - TRECHO 1		CIDADE: PIRACEMA	UF: MG
PROJETO DE AMPLIAÇÃO DE META			
0A	05/06/2024	DJAP	EMIÇÃO INICIAL
REVISÃO	DATA	AUTOR	DESCRIÇÃO
IDENTIFICAÇÃO: AMG-1716-GEO-PL-01-A1		ÁREA: 585,0 m ²	
TÍTULO: CALÇAMENTO POLIÉDRICO ESTRADA DE ACESSO CHAPADA - MANGA LARGA-TRECHO 1		USO: INFRAESTRUTURA	
CONTEÚDO: PLANTA BAIXA DO CALÇAMENTO, SEÇÃO TRANSVERSAL DA VIA, PERFIL DO TERRENO E DETALHES DO DISPOSITIVO DE DRENAGEM PLUVIAL (SARJETAS)		DATA: 05/06/2024 ESCALA: INDICADA	
RESPONSÁVEIS			
PROPRIETÁRIO:		CNPJ: 17.980.392/0001-03	
PREFEITURA MUNICIPAL DE PIRACEMA-MG		FOLHA: 01/01	
RESPONSÁVEL TÉCNICO:		CREA/MG: 257302/D	
LUIZ GUSTAVO GRECO CUNHA		TPO: NOME: ARGUINHO: GEO CAL-GEO-PL-01	
COMO RT DECLARO QUE O PROJETO ORA APRESENTADO ATENDE A LEGISLAÇÃO VIGENTE			