



02 | PERFIL LONGITUDINAL DO TERRENO
ESC: 1/450

COMPRIMENTO CALÇAMENTO LINEAR= 325,0m
LARGURA CALÇAMENTO (RUAS)= 3,90m
ÁREA TOTAL CALÇAMENTO= 1267,50m²

NOTA:
.O volume de águas pluviais captada por sarjetas serão destinadas para as áreas de pastagens do entorno da implantação do calçamento poliédrico.
Nas extremidades dos trechos a calçar, o calçamento será travado no pavimento existente.

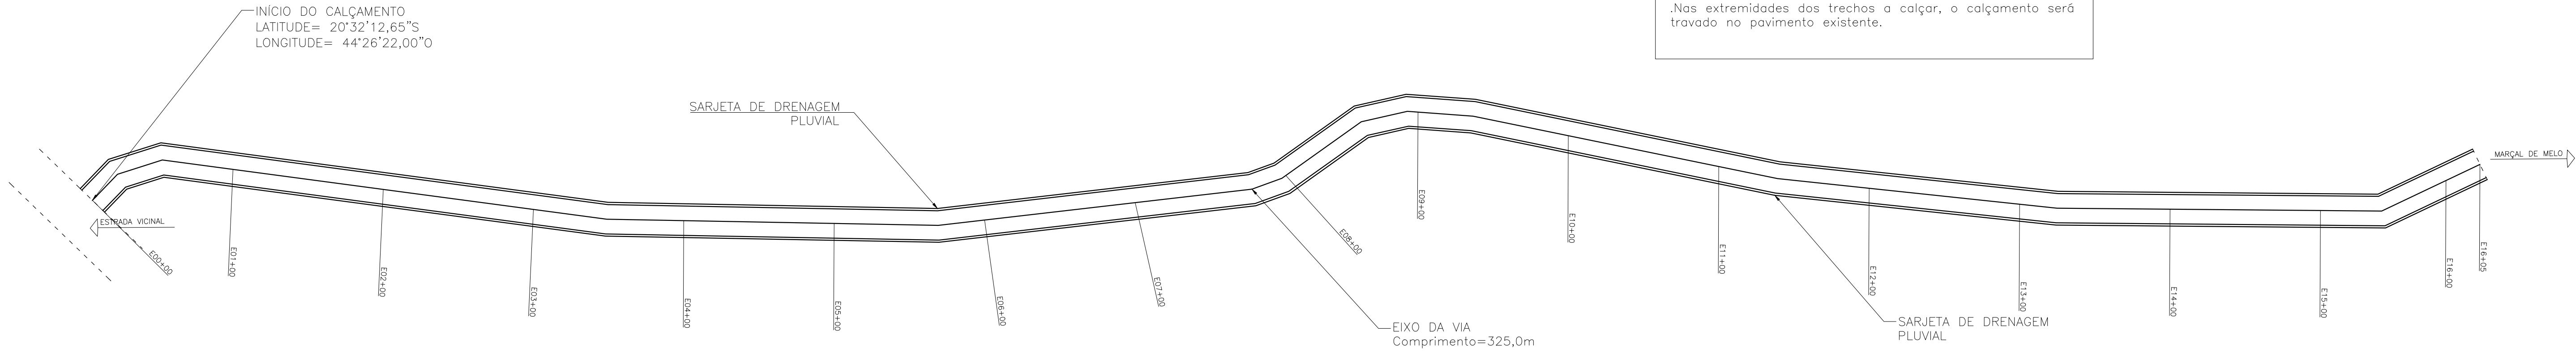

01 | PLANTA BAIXA DO CALÇAMENTO POLIÉDRICO
ESC: 1/450

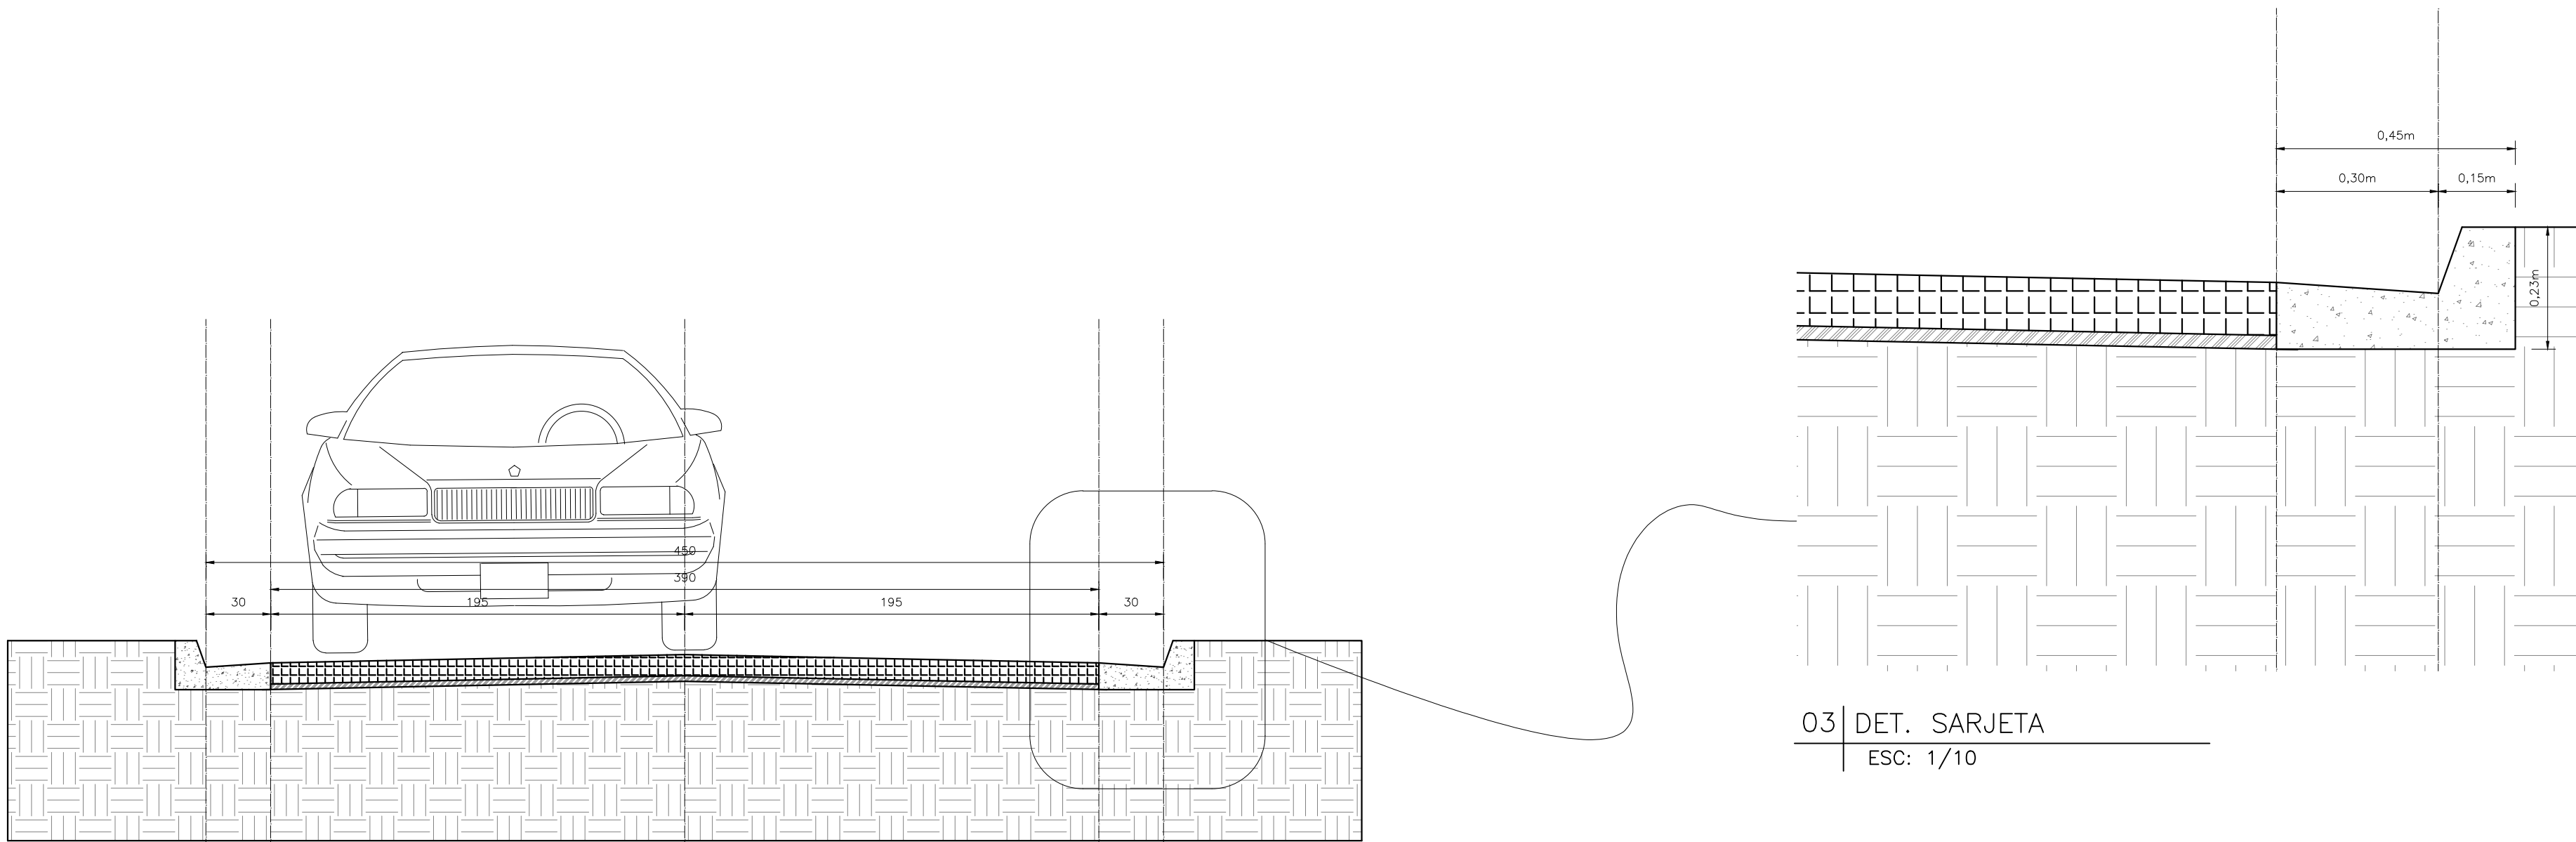

04 | SEÇÃO TRANSVERSAL
ESC: 1/25

03 | DET. SARJETA
ESC: 1/10

ENDEREÇO DA OBRA			
LOGRADOURO: ESTRADA DE ACESSO POVOADO DO CORREIAS - TRECHO 2		CIDADE: PIRACEMA	UF: MG
PROJETO DE AMPLIAÇÃO DE META			
0A	05/06/2024	DJAP	EMIÇÃO INICIAL
REVISÃO	DATA	AUTOR	DESCRIÇÃO
IDENTIFICAÇÃO: AMG-1716-GEO-PL-01-A1		ÁREA: 1.267,50 m²	
TÍTULO: CALÇAMENTO POLIÉDRICO RUA MARÇAL DE MELO - POVOADO CORREIAS- TRECHO 2		USO: INFRAESTRUTURA	
CONTEÚDO: PLANTA BAIXA DO CALÇAMENTO, SEÇÃO TRANSVERSAL DA VIA, PERFIL DO TERRENO E DETALHES DO DISPOSITIVO DE DRENAGEM PLUVIAL (SARJETAS)		DATA: 05/06/2024 ESCALA: INDICADA	
RESPONSÁVEIS			
PROPRIETÁRIO: PREFEITURA MUNICIPAL DE PIRACEMA-MG		CNPJ: 17.980.392/0001-03	
RESPONSÁVEL TÉCNICO: LUIS GUSTAVO GRECO CUNHA		CREA/MG: 257302/D	
COMO RT DECLARO QUE O PROJETO ORA APRESENTADO ATENDE A LEGISLAÇÃO VIGENTE		FOLHA: 01/01	