




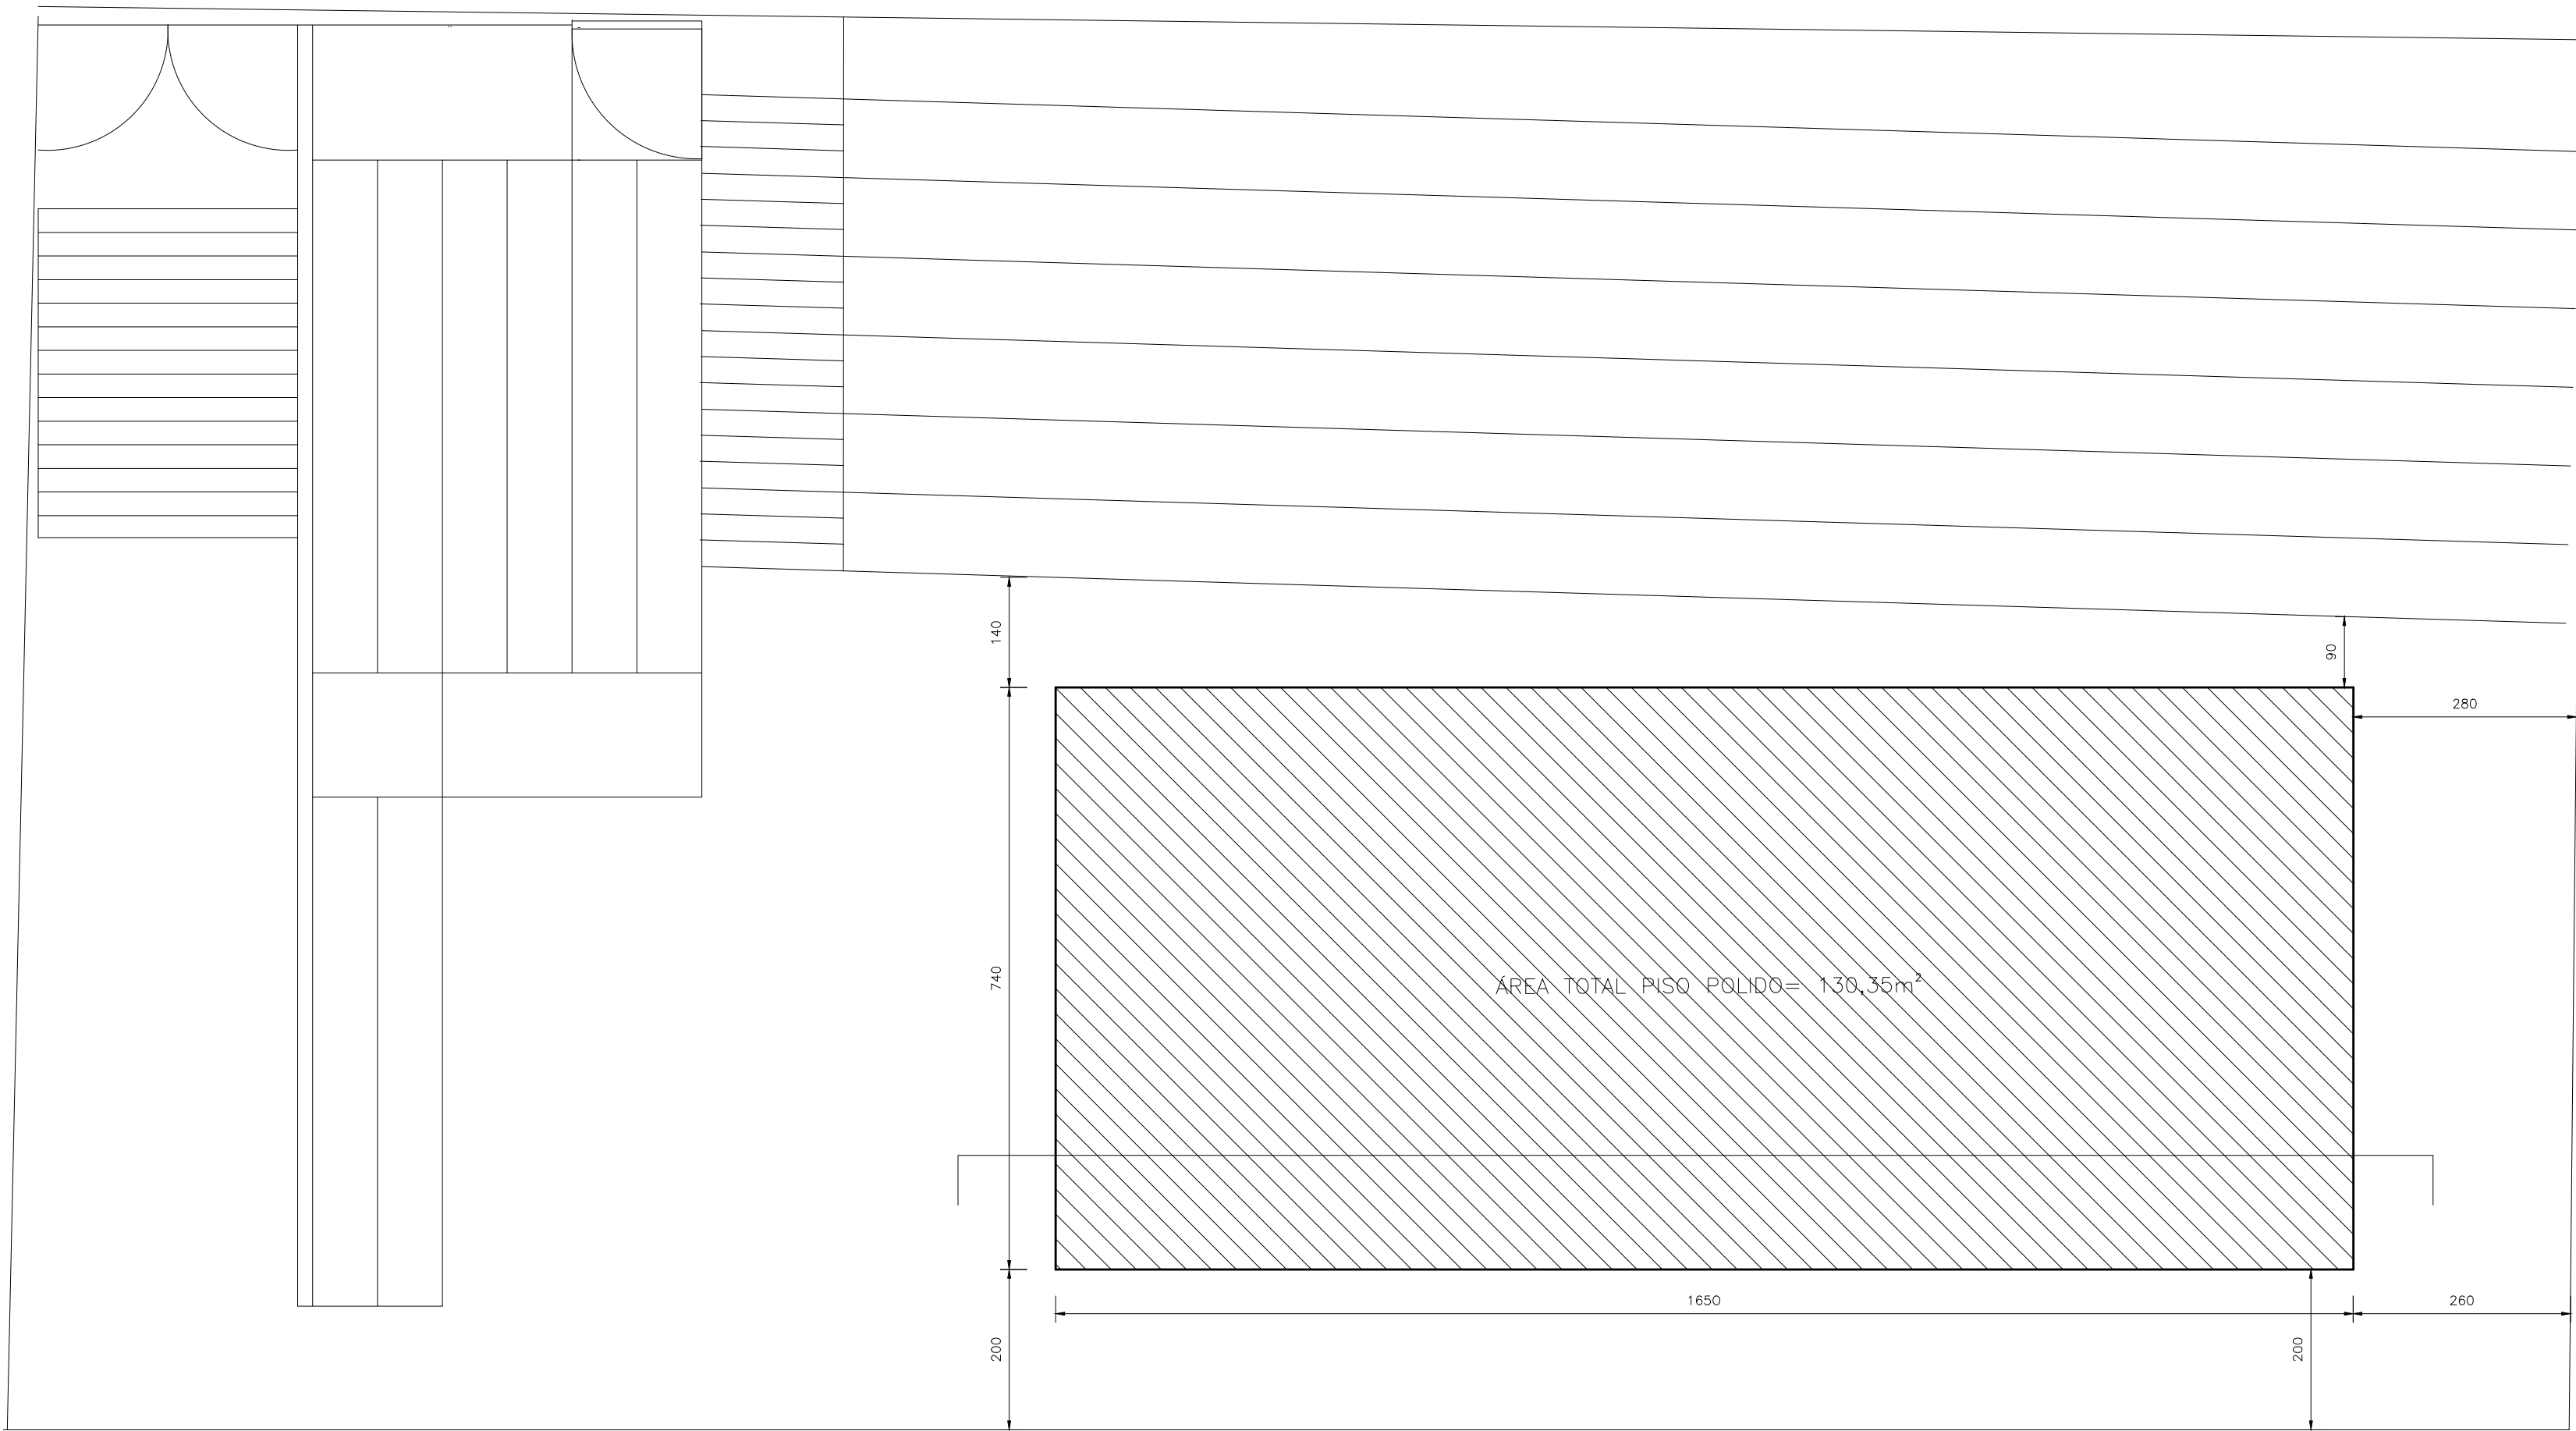


01 | PLANTA BAIXA PISO POLIDO
ESC: 1/75

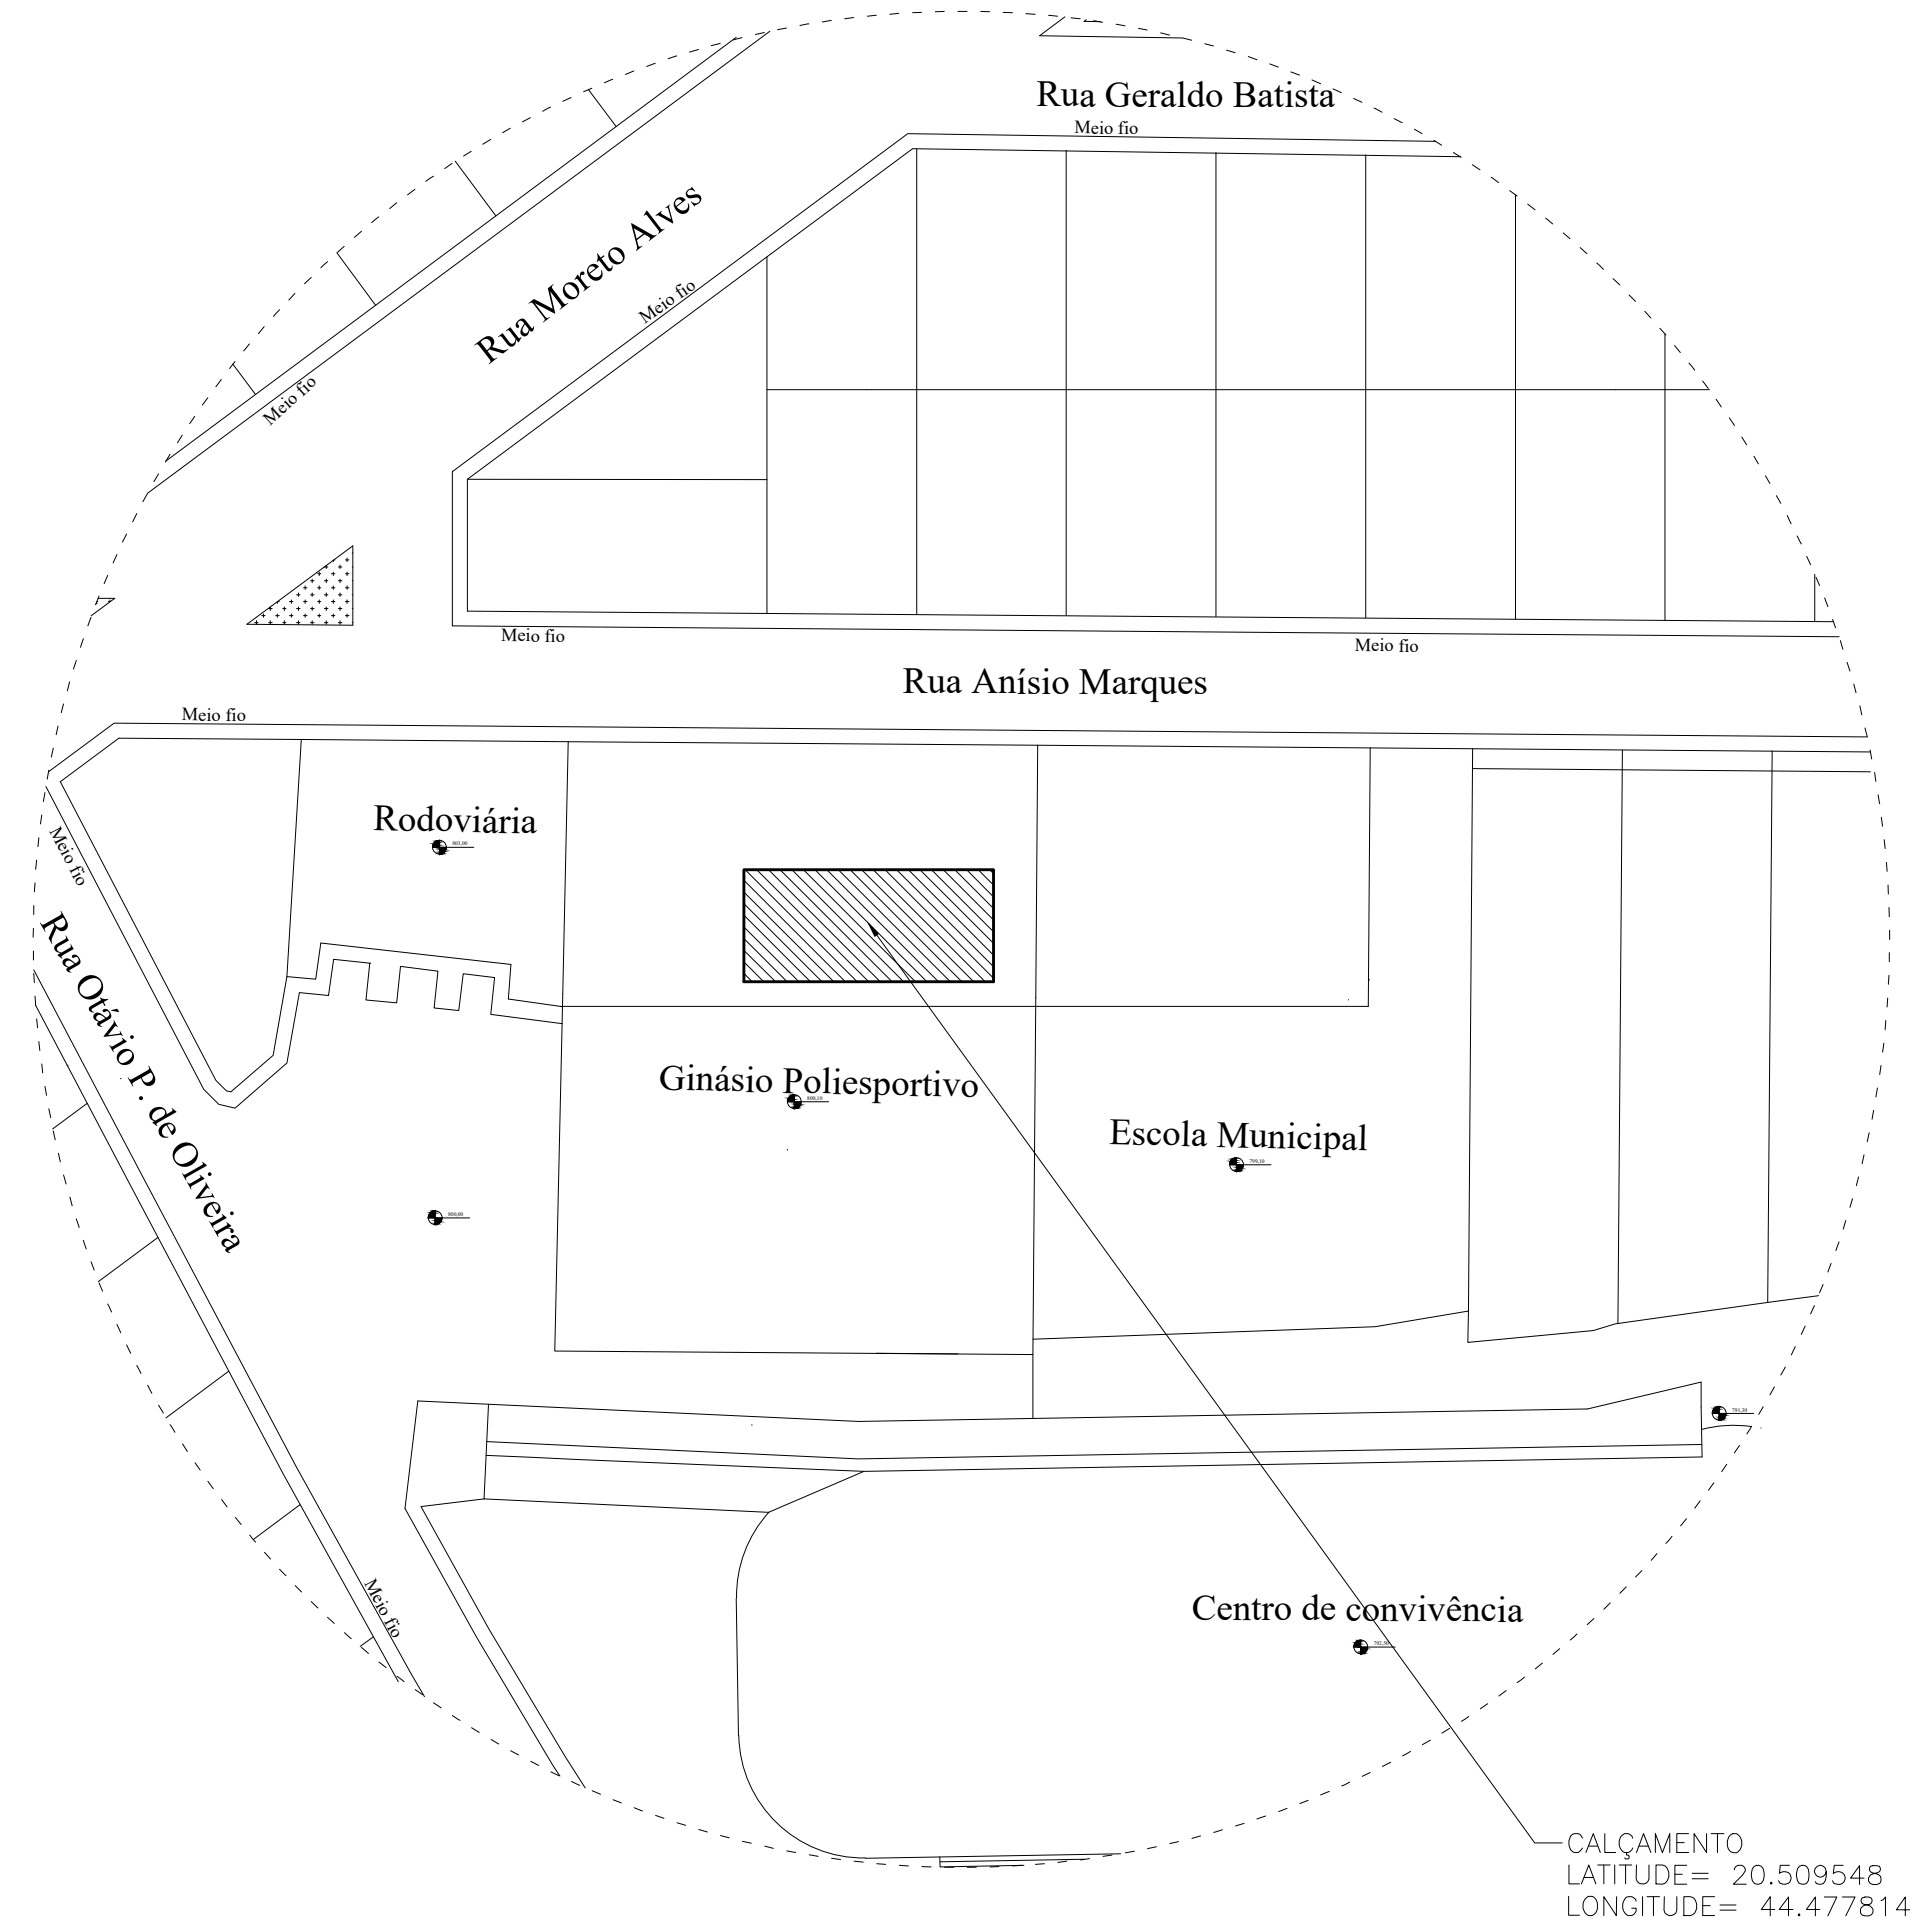

01 | IMPLANTAÇÃO
ESC: 1/300

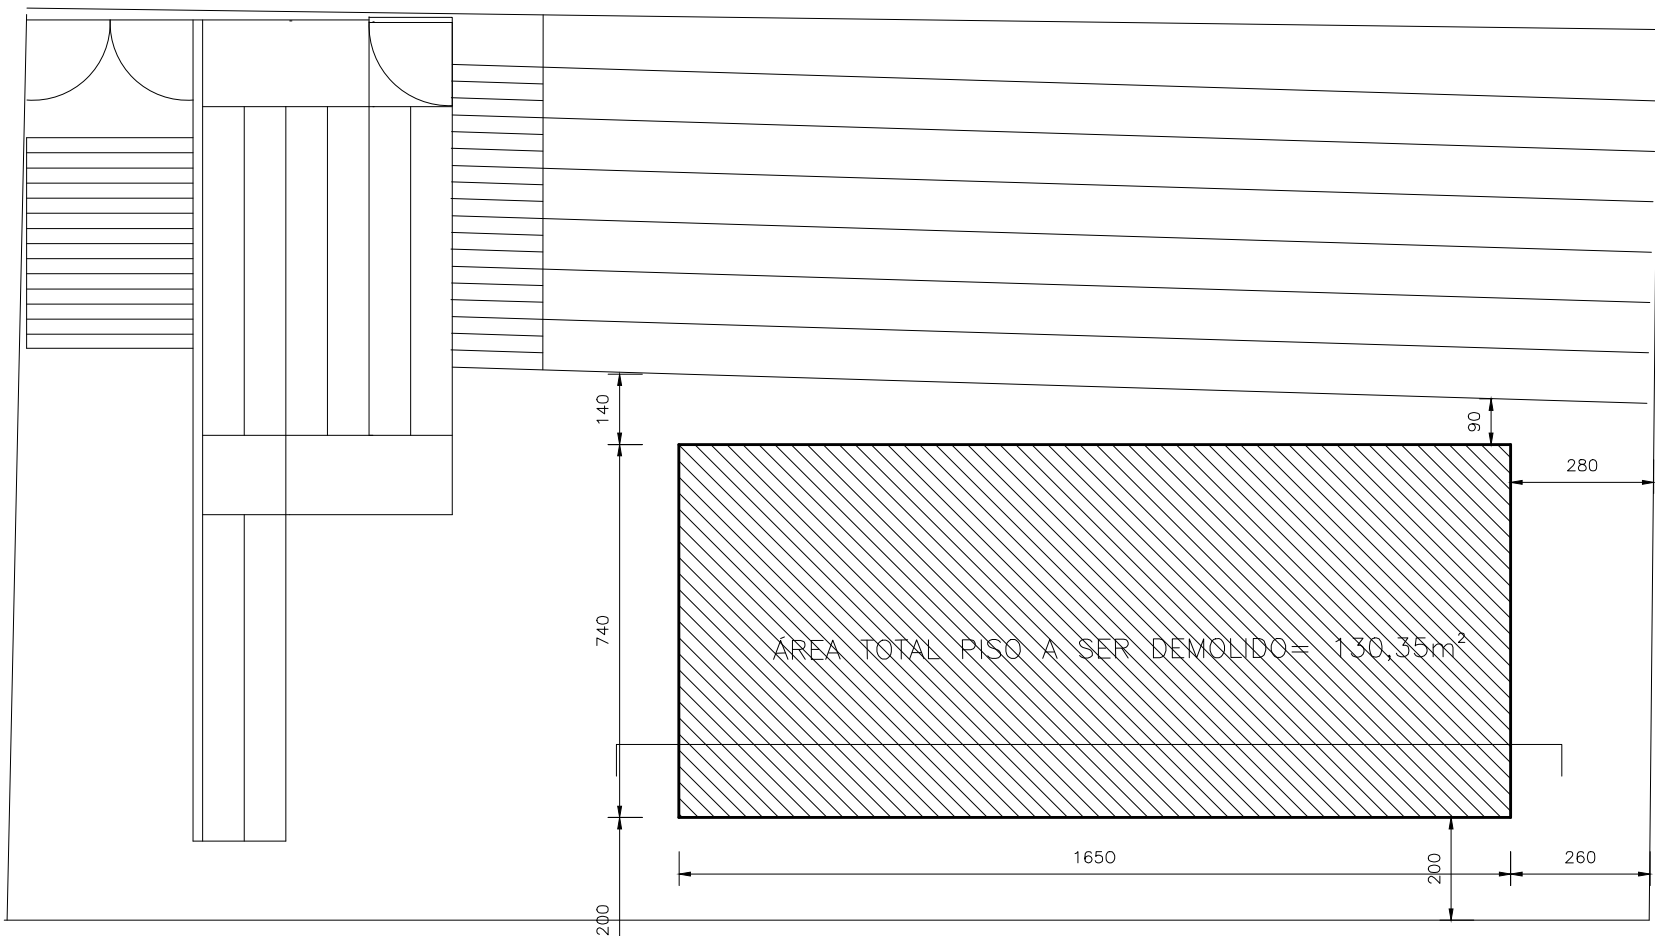

01 | PISO EXISTENTE A SER DEMOLIDO
ESC: 1/150

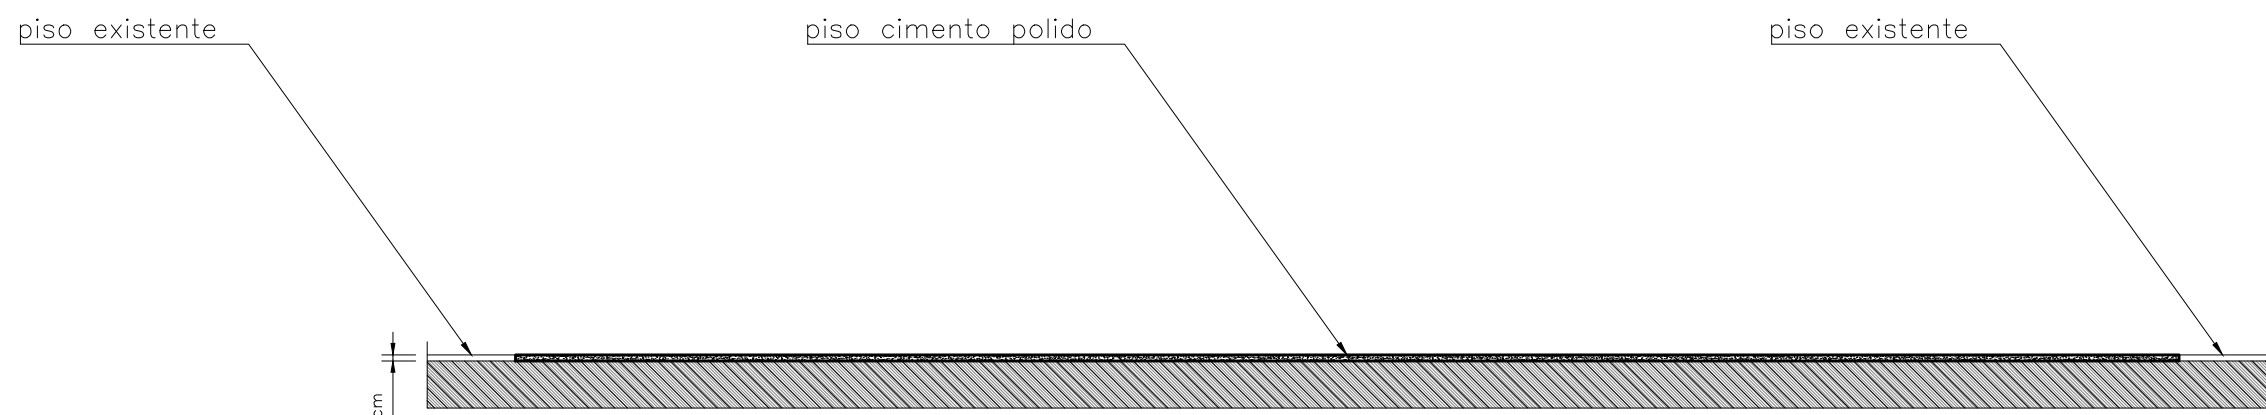

01 | SEÇÃO LONGITUDINAL CIMENTO POLIDO
ESC: 1/75

ENDEREÇO DA OBRA			
LOGRADOURO: RUA ANÍSIO MARQUES	BAIRRO: CENTRO	CIDADE: PIRACEMA	UF: MG
PROJETO DE AMPLIAÇÃO DE META			
0A	24/03/2025	DJAP	EMIÇÃO INICIAL
REVISÃO	DATA	AUTOR	DESCRIÇÃO
IDENTIFICAÇÃO: AMG-1716-GEO-PL-01-A1		ÁREA: 130,35 m²	
TÍTULO: PISO DE CIMENTO POLIDO		USO: INFRAESTRUTURA	
CONTEÚDO: PLANTA BAIXA PISO POLIDO, PISO EXISTENTE A SER DEMOLIDO, SEÇÃO TRANSVERSAL E IMPLANTAÇÃO		DATA: 24/03/2025	
		ESCALA: INDICADA	
RESPONSÁVEIS			
PROPRIETÁRIO:		CNPJ: 17.980.392/0001-03	
PREFEITURA MUNICIPAL DE PIRACEMA-MG		FOLHA: 01/01	
RESPONSÁVEL TÉCNICO:		CREA/MG: 257302/D	
LUIZ GUSTAVO GRECO CUNHA		TPO: NOME: ARGUINHO: CAL-GEO-PL-01	
COMO RT DECLARO QUE O PROJETO ORA APRESENTADO ATENDE A LEGISLAÇÃO VIGENTE			