
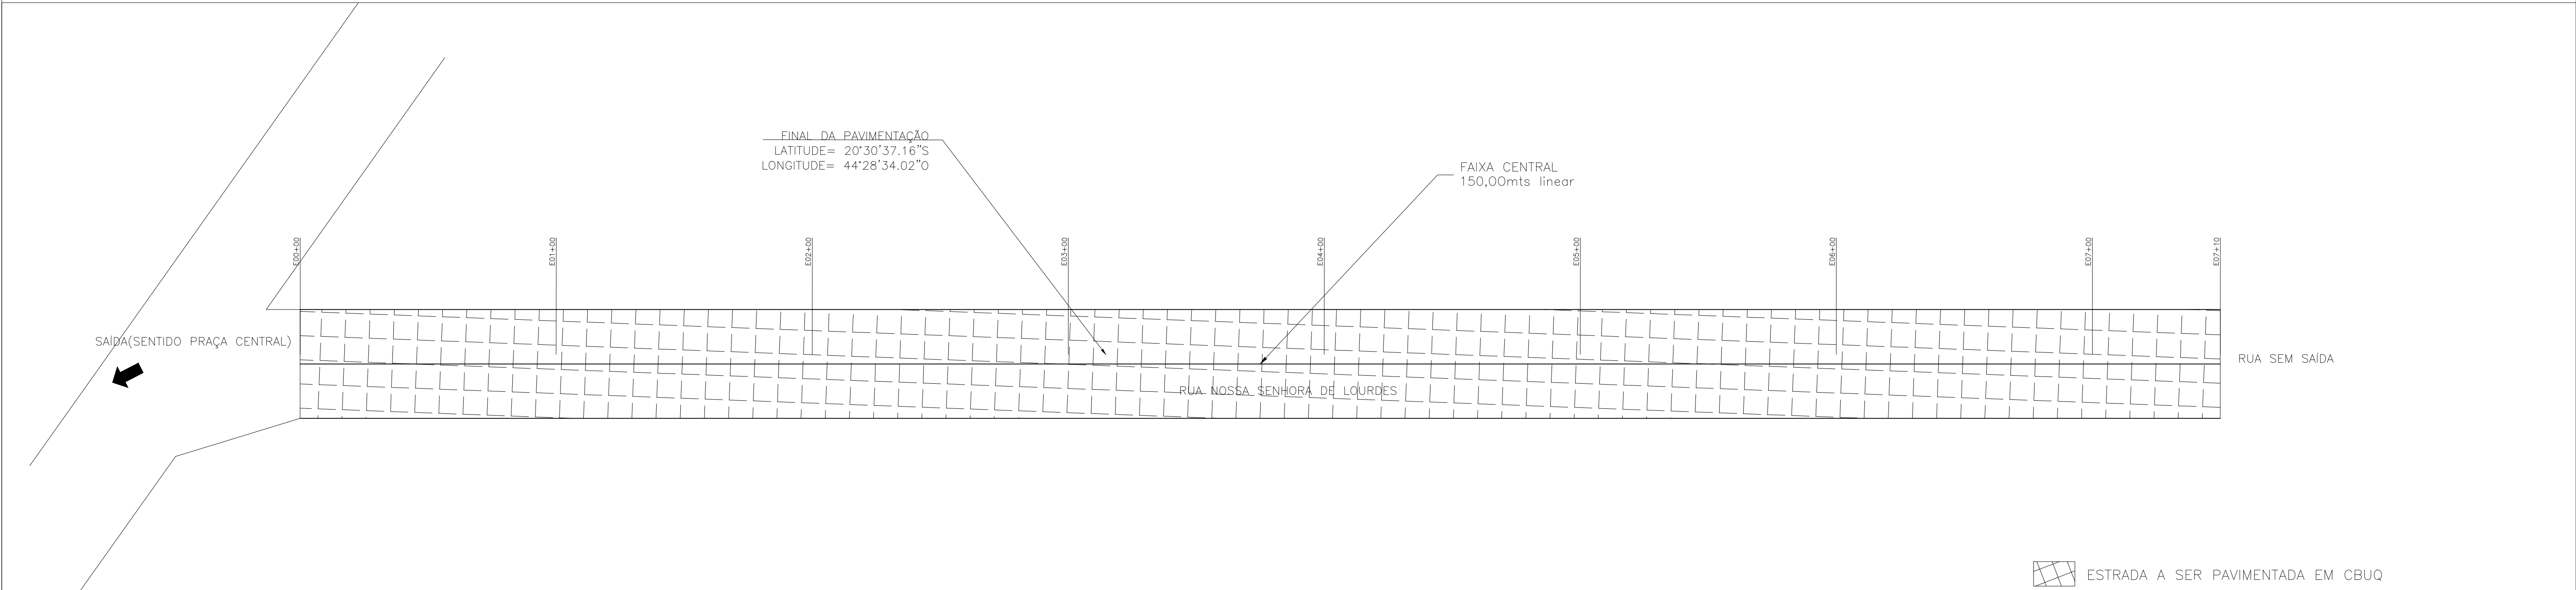


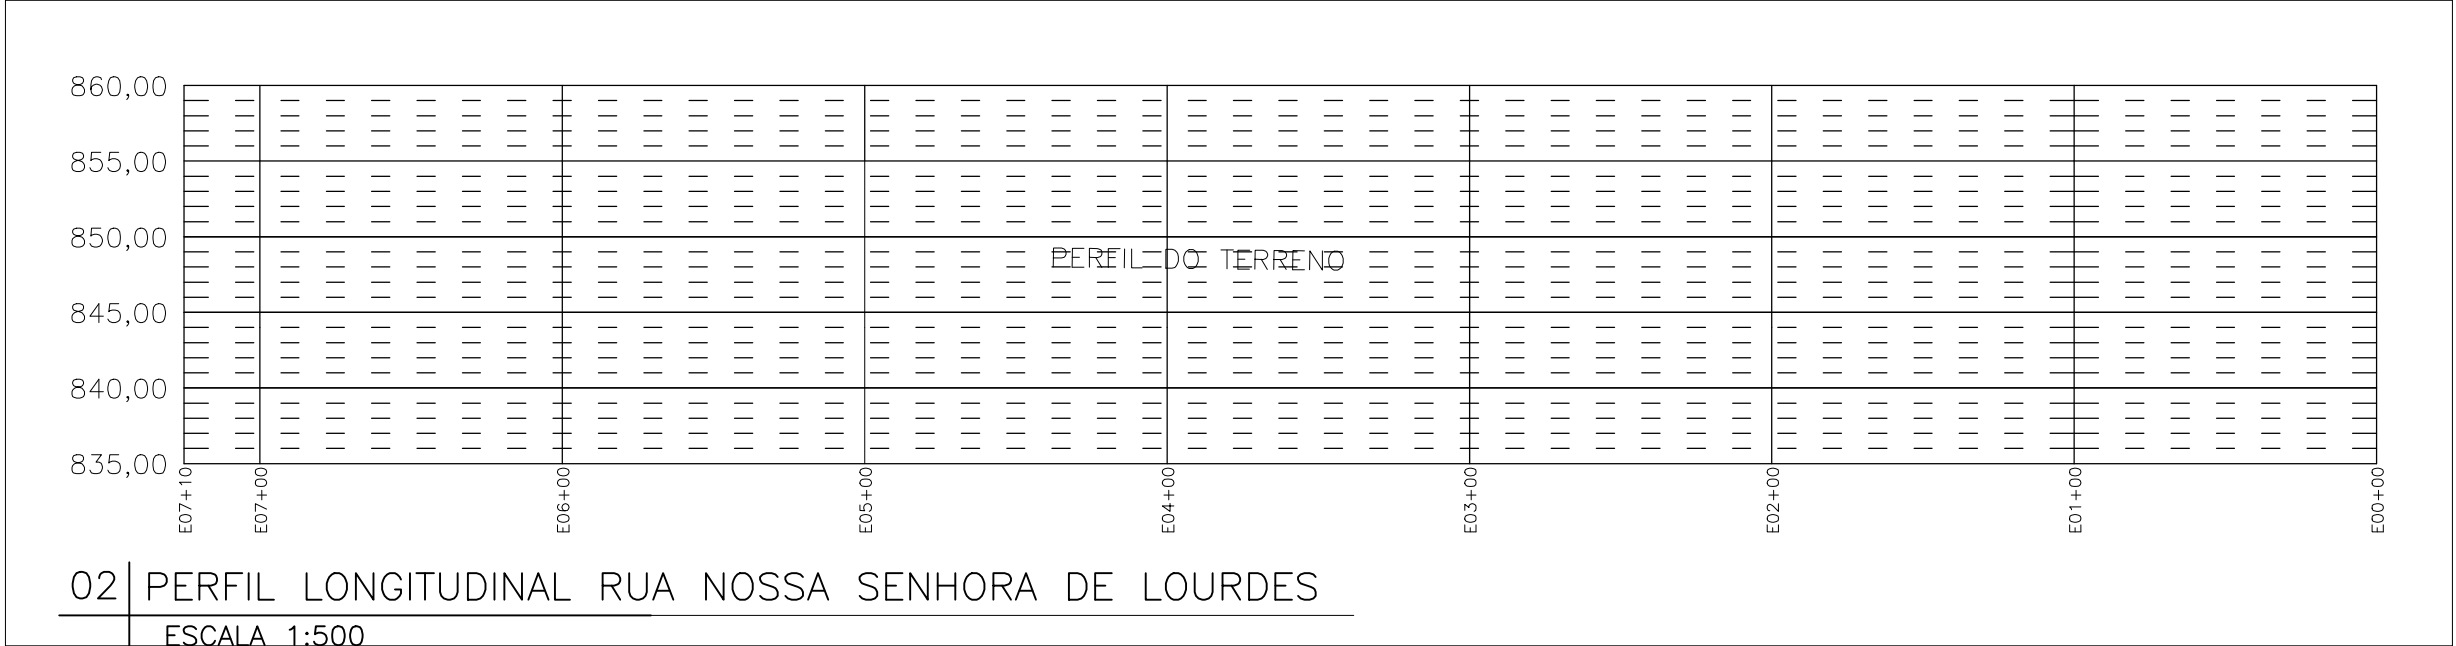


 ESTRADA A SER PAVIMENTADA EM CBUQ

01 IMPLANTAÇÃO DA PAVIMENTAÇÃO EM CBUQ

ESC: 1/200

DIMENSÃO LINEAR DA ESTRADA A SER PAVIMENTADA EM CBUQ			
RUAS	MEDIDA LINEAR	LARGURA	M²
Rua N, Sra de Lourdes	150,00m	8,50m	1.275,00m²
TOTAL			1.275,00m²

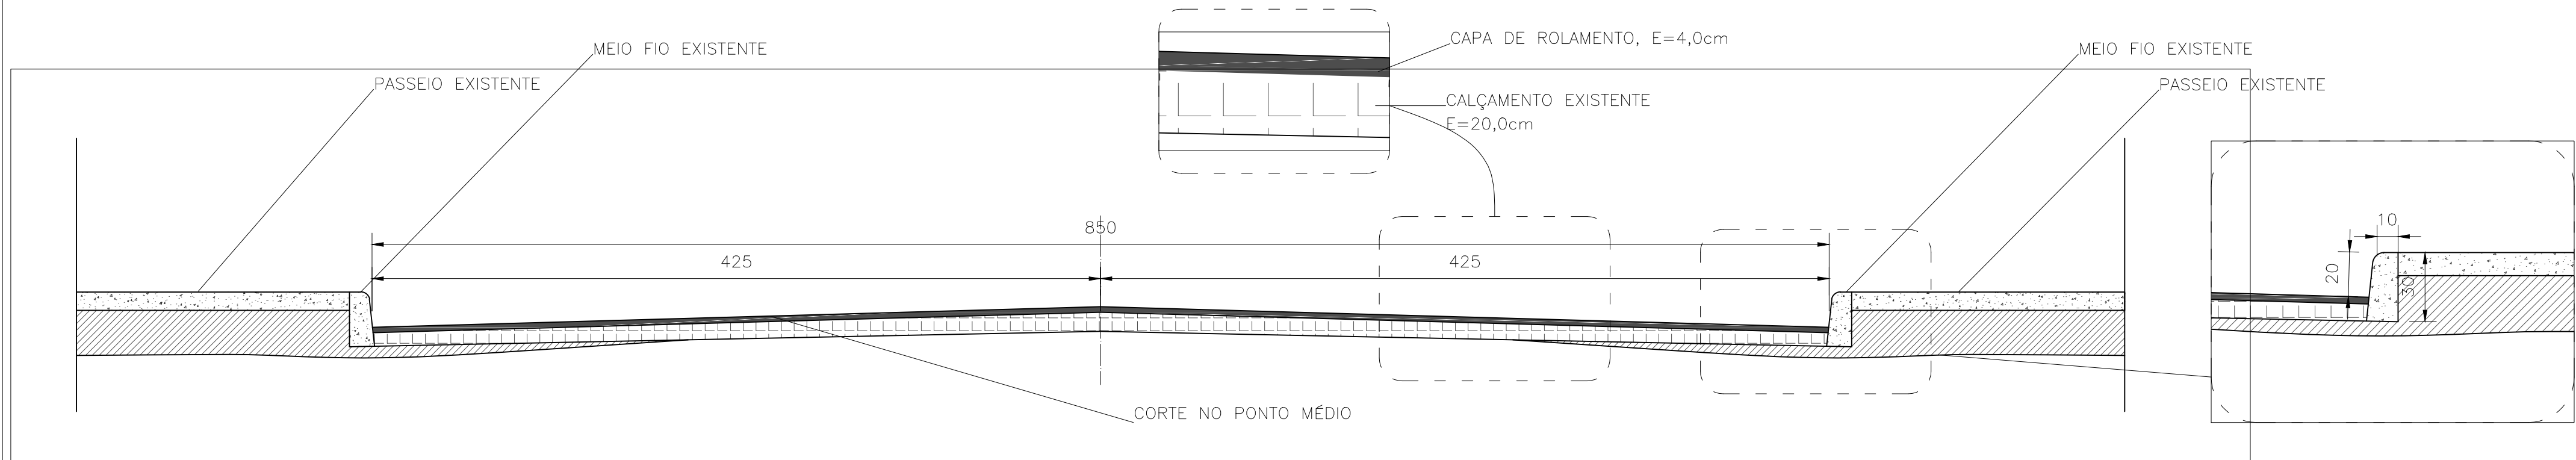

03 SEÇÃO TRANSVERSAL RUA NOSSA SENHORA DE LOURDES

ESC: 1/25

ENDEREÇO DA OBRA				
LOGRADOURO: RUA ESTERINA ISABEL LARA	BAIRRO: CENTRO	COMPL -	CIDADE: PIRACEMA	UF: MG
PROJETO				
REVISÃO	DATA	AUTOR	DESCRIÇÃO	
IDENTIFICAÇÃO: BJF-1703-ARQ-PL-001-A1			ÁREA : 1.275,00 m²	
TÍTULO: MELHORAMENTO DE ESTRADA VIGINAL EM PAVIMENTAÇÃO ASFALTICA EM CBUQ			USO: INFRAESTRUTURA	
CONTEÚDO: PLANTA DE LOCALIZAÇÃO DAS ESTRADAS A SEREM PAVIMENTADAS EM CBUQ; PLANTA SEÇÕES TRANSVERSAIS TÍPICAS, PRFIL LONGITUDINAL DO TERRENO;			DATA: 02/09/2025 ESCALA: INDICADA	
RESPONSÁVEIS				
PROPRIETÁRIO:		CNPJ: 17.980.392/0001-03		
PREFEITURA MUNICIPAL DE PIRACEMA-MG				
RESPONSÁVEL TÉCNICO:		CREA/MG: 257302/D		
LUIS GUSTAVO GRECO CUNHA				
COMO RT DECLARO QUE O PROJETO ORA APRESENTADO ATENDE A LEGISLAÇÃO VIGENTE				
		TIPO: ARQ FOLHA: 01/01 NOME ARQUIVO: BJF-PAV-PL-001		