


ÁREA DE PAVIMENTAÇÃO:  
3.240,00 M2

01 PLANTA DE SITUAÇÃO  
ESC: 1/750

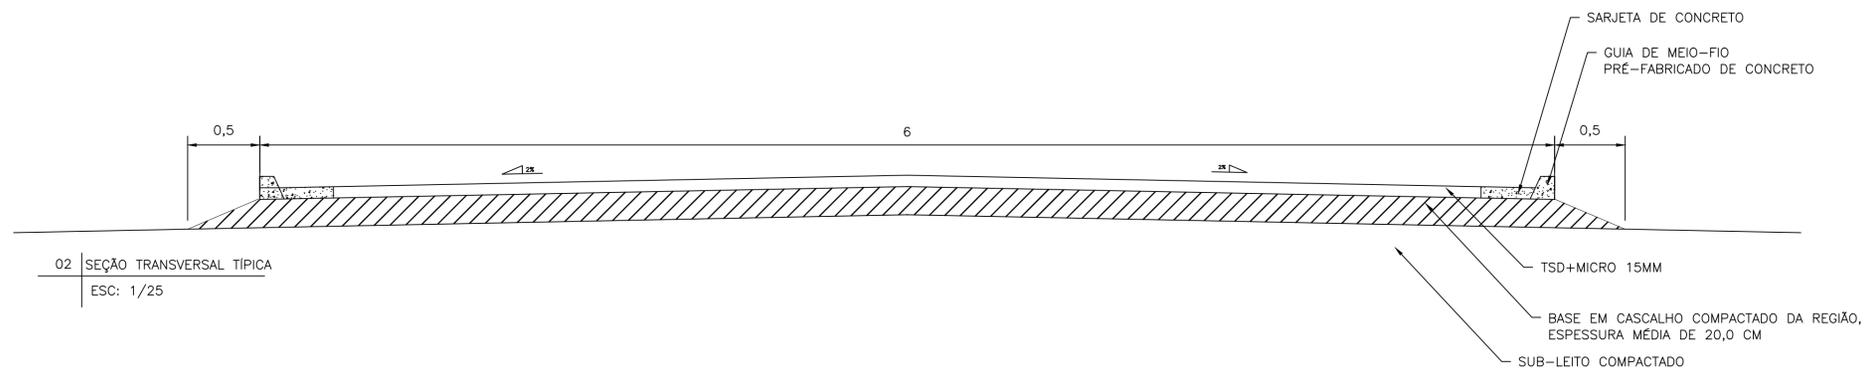

02 SEÇÃO TRANSVERSAL TÍPICA  
ESC: 1/25

ENDEREÇO DA OBRA					
LOGRADOURO: SAIDA POV. BARRO PRETO	NUMERO: -	BAIRRO: CENTRO	COMPL: -	CIDADE: PIRACEMA	UF: MG
PROJETO					
IDENTIFICAÇÃO: PBP-1915-GEO-PL-01-REV01-A1			ÁREA CONS.: 3.240,00 m²		
TÍTULO: PAVIMENTAÇÃO ASFÁLTICA DA SAÍDA DO POV. BARRO PRETO			USO: PAVIMENTAÇÃO		
CONTEÚDO: PLANTA DE SITUAÇÃO E SEÇÃO TÍPICA			DATA: 08/01/2020		
			ESCALA: INDICADA		
RESPONSÁVEIS					
PROPRIETÁRIO:		CNPJ: 17.980.392/0001-03			
PREFEITURA MUNICIPAL DE PIRACEMA-MG					
RESPONSÁVEL TÉCNICO:		CREA/MG: 201.765/D			
DOUGLAS JUNIO ALCANTARA PENA					
COMO RT DECLARO QUE O PROJETO ORA APRESENTADO ATENDE A LEGISLAÇÃO VIGENTE.					
					FOLHA: 01/01 TIPO: NOME ARQUIVO: GEO_PBP-GEO-PL-01