




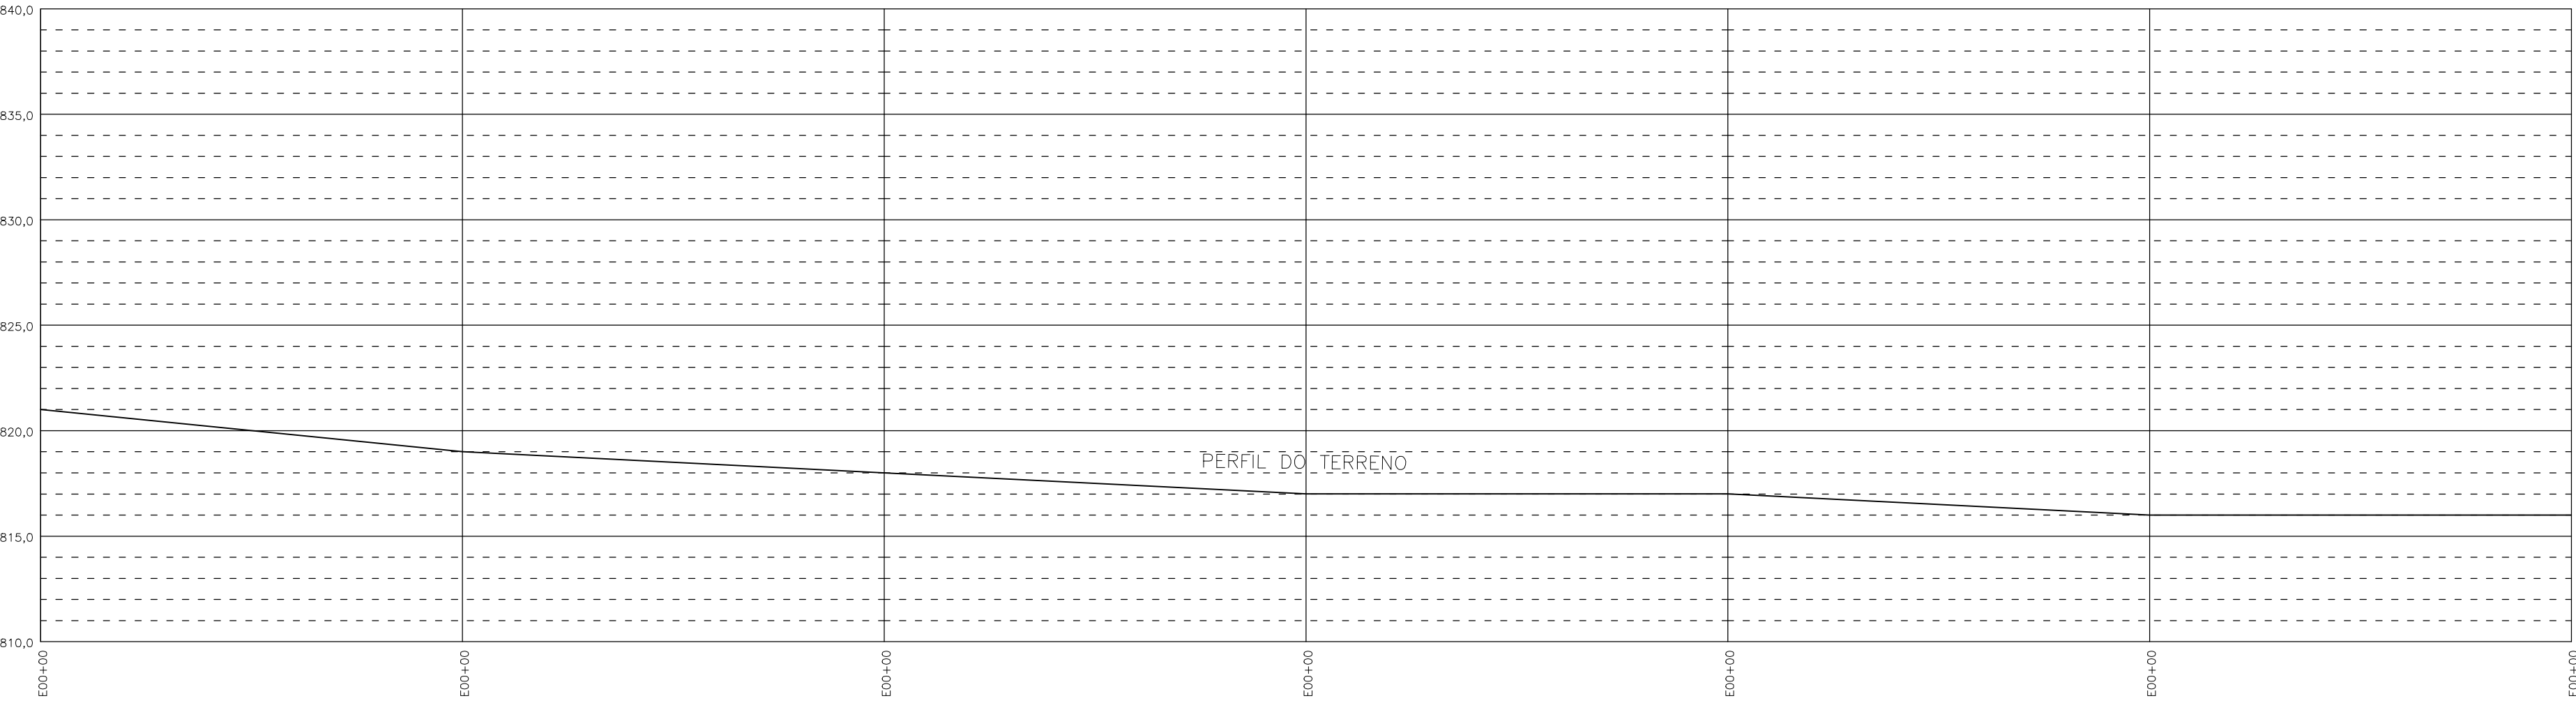


02 | PERFIL LONGITUDINAL DO TERRENO
ESC: 1/250

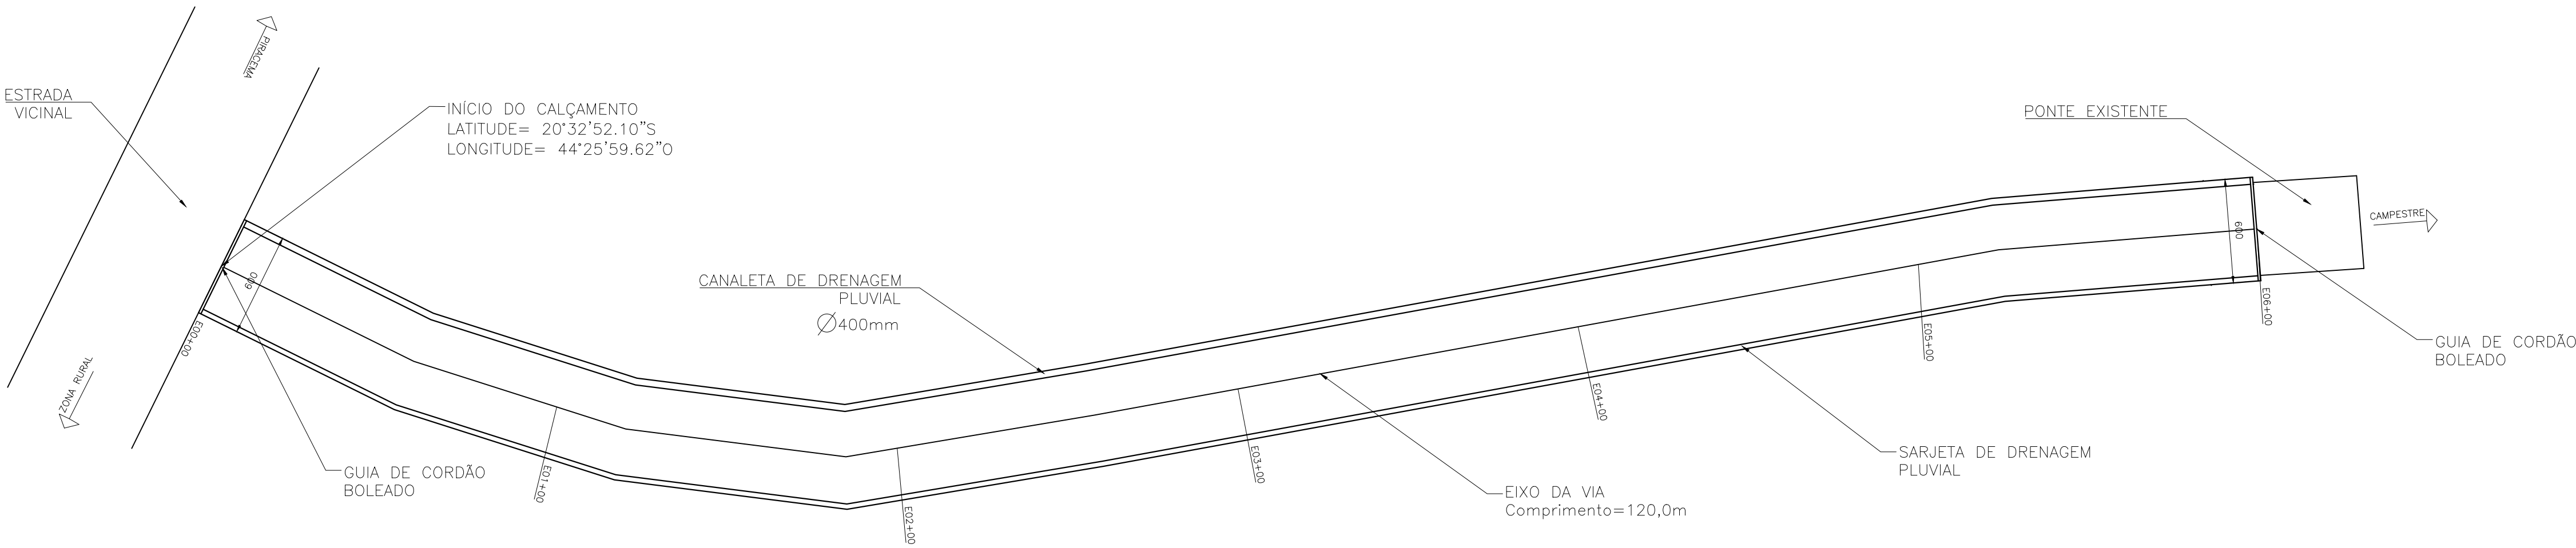


01 | PLANTA BAIXA CALÇAMENTO POLIÉDRICO MORRO CAMPESTRE– TRECHO 5
ESC: 1/250

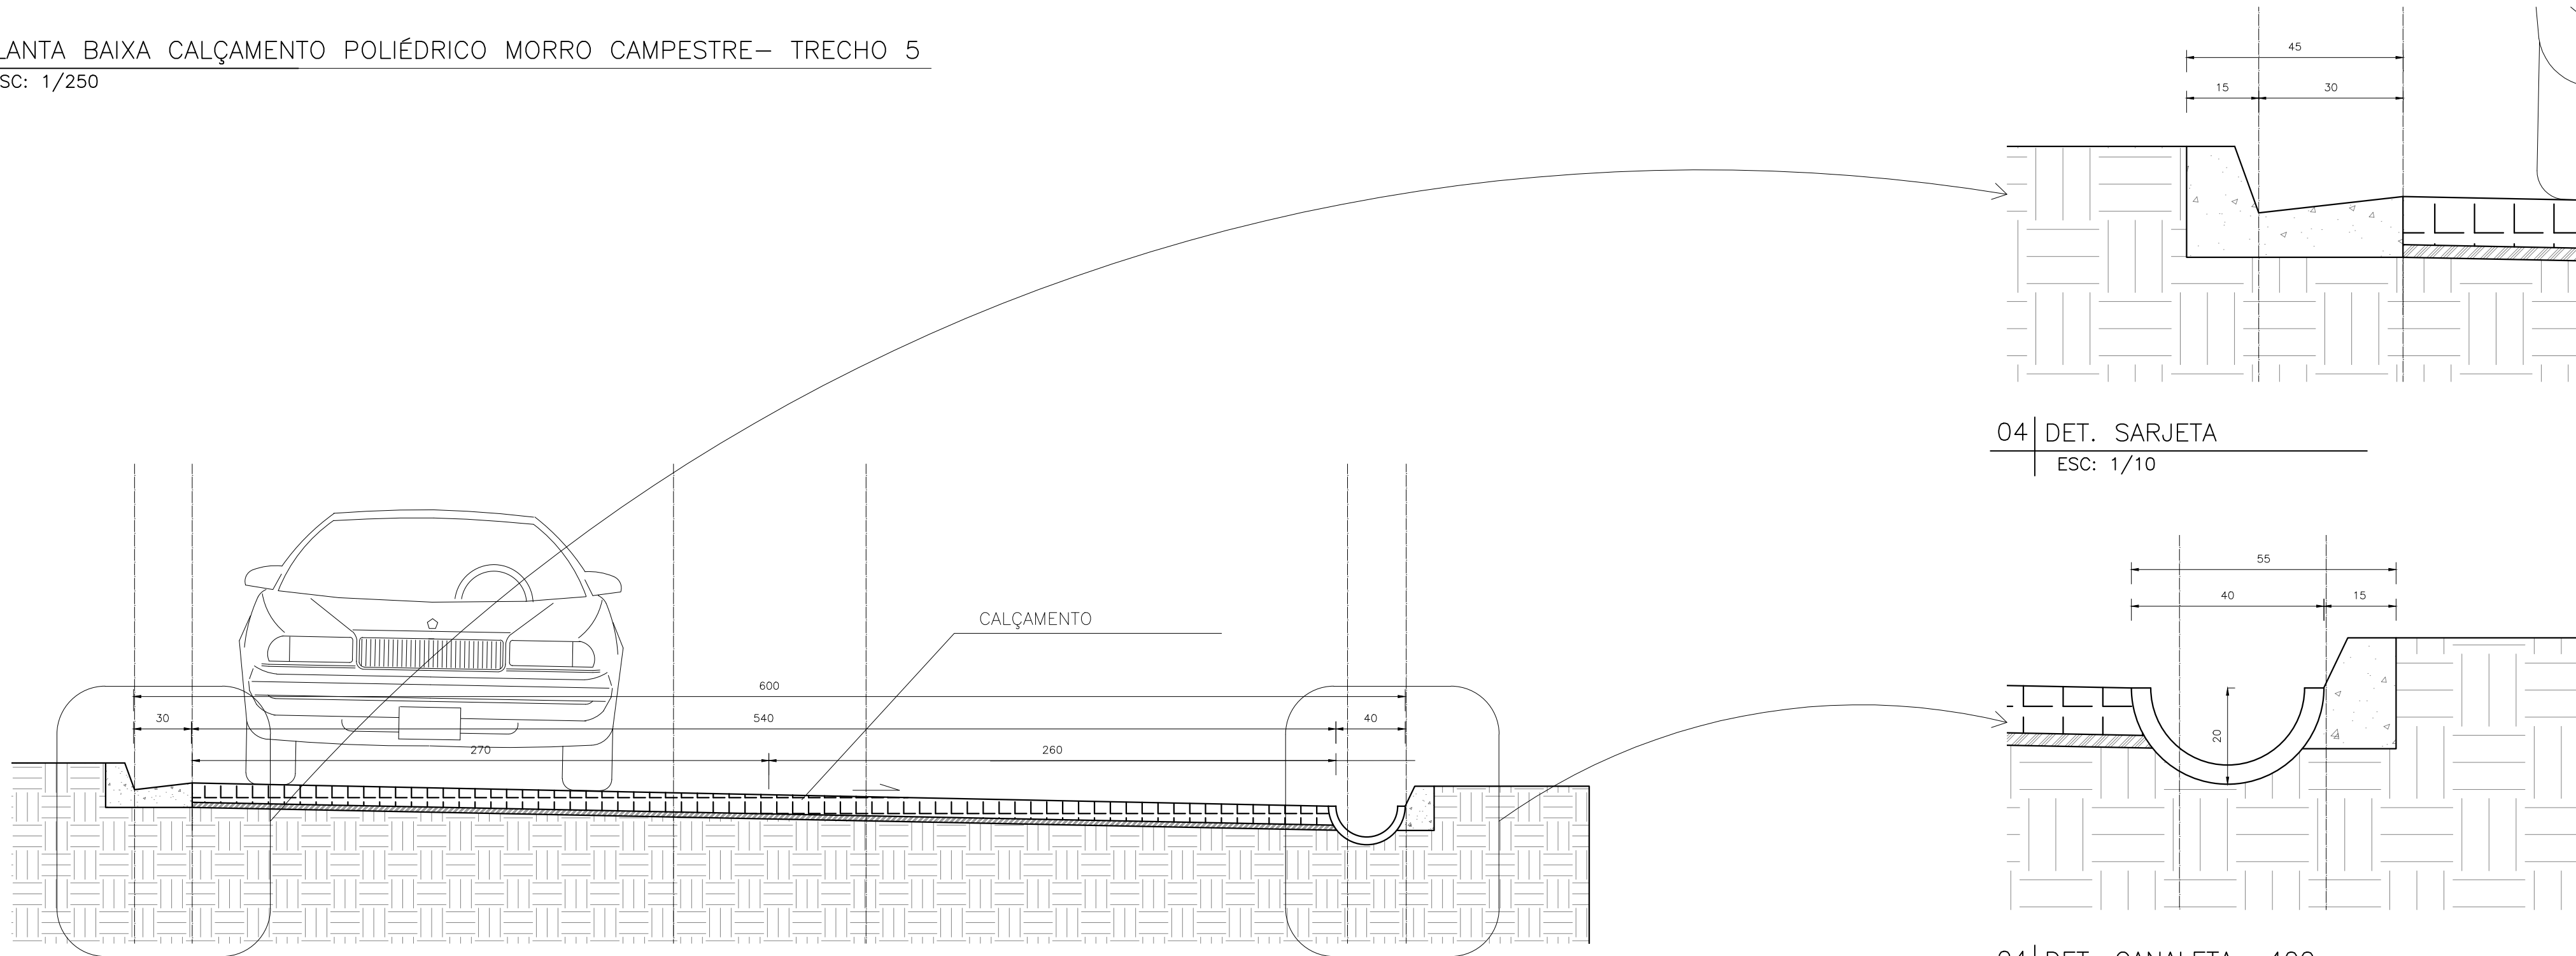

03 | SEÇÃO TRANSVERSAL
ESC: 1/25

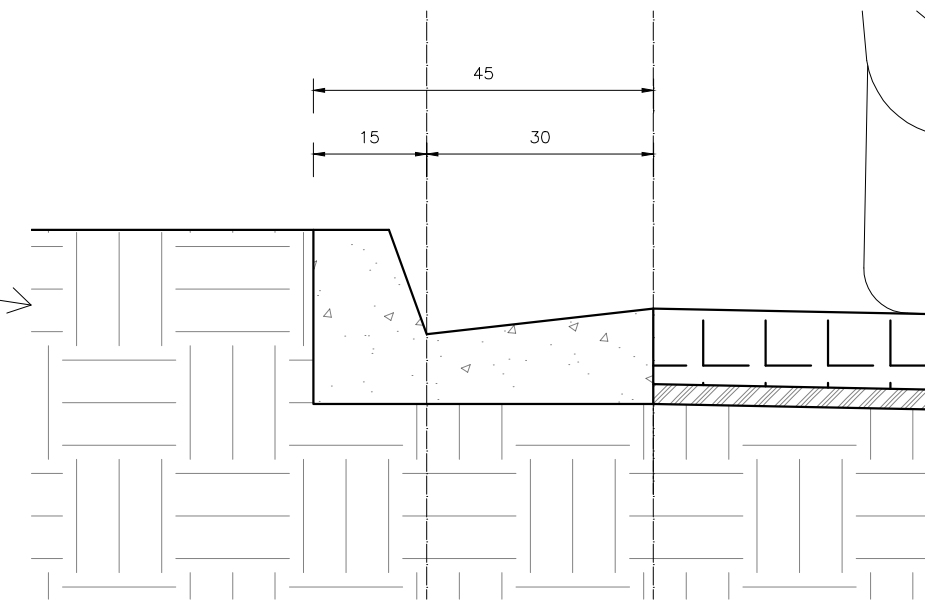

04 | DET. SARJETA
ESC: 1/10

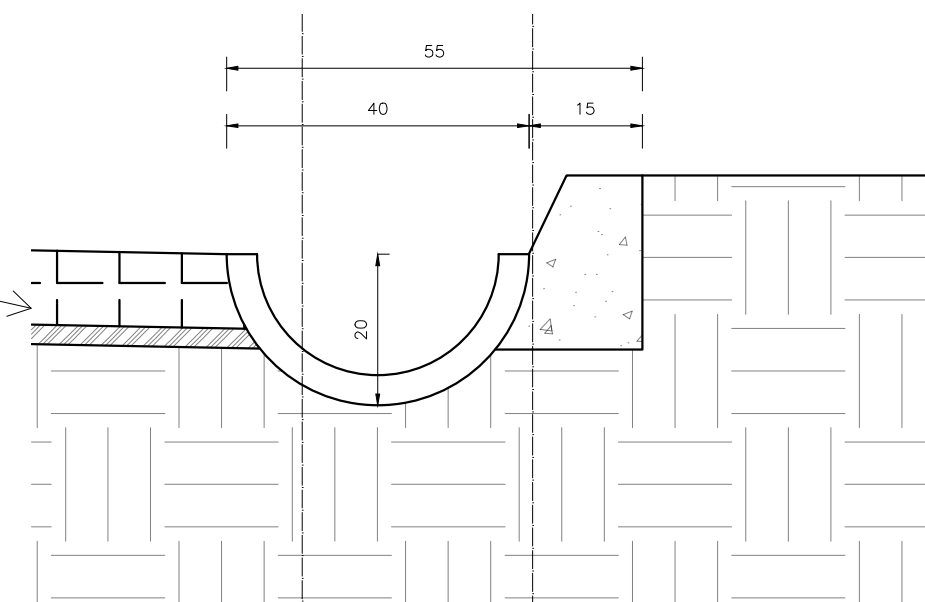

04 | DET. CANALETA 400mm
ESC: 1/10

COMPRIMENTO CALÇAMENTO LINEAR = 120,0m

LARGURA CALÇAMENTO (RUAS)= 5,40m

ÁREA TOTAL CALÇAMENTO= 648,00m²

NOTA:

.O volume de águas pluviais captada por sarjetas serão destinadas para as áreas de pastagens do entorno da implantação do calçamento poliédrico.

.Nas extremidades dos trechos a calçar, o calçamento será travado no pavimento existente.

ENDEREÇO DA OBRA			
LOGRADOURO:		CIDADE:	UF:
MORRO CAMPESTRE- POVOADO AGUADA- TRECHO 5		ZONA RURAL	PIRACEMA
			MG
PROJETO			
0A	07/08/2024	DJAP	EMIÇÃO INICIAL
REVISÃO	DATA	AUTOR	DESCRIÇÃO
IDENTIFICAÇÃO: AMG-1716-GEO-PL-01-A1			ÁREA: 648,00 m2
TÍTULO: CALÇAMENTO EM ALVENARIA POLIÉDRICA MORRO CAMPESTRE- POVOADO AGUADA			USO: INFRAESTRUTURA
CONTEÚDO: PLANTA BAIXA DO CALÇAMENTO, PERFIL DO TERRENO, SEÇÃO TRANSVERSAL E DETALHE DA SARJETA E CANALETA:			DATA: 07/08/2024
			ESCALA: INDICADA
RESPONSÁVEIS			
PROPRIETÁRIO:		CNPJ: 17.980.392/0001-03	
PREFEITURA MUNICIPAL DE PIRACEMA-MG			
RESPONSÁVEL TÉCNICO:		CREA/MG: 257302/D	
LUIS GUSTAVO GRECO CUNHA			
COMO RT DECLARO QUE O PROJETO ORA APRESENTADO ATENDE A LEGISLAÇÃO VIGENTE			



TIPO: 0101

TIPO: 0101

