


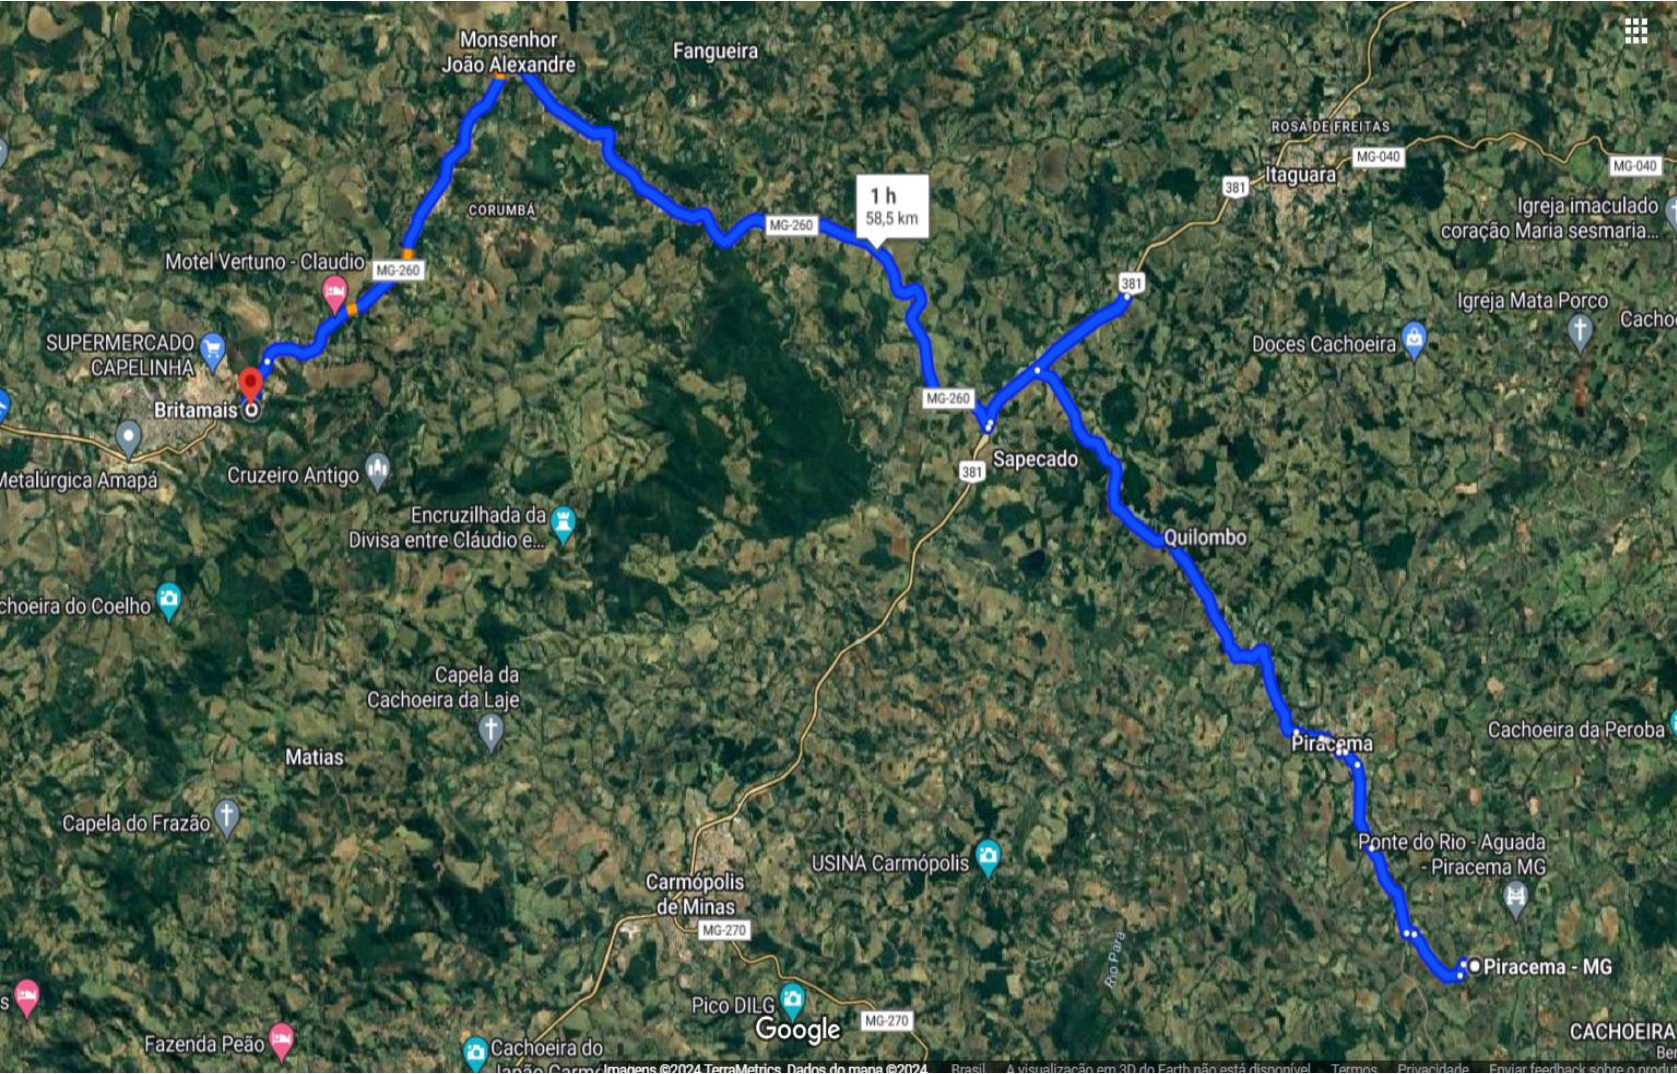

FONTE: GOOGLE MAPS

CROQUI DE LOCALIZAÇÃO DA PEDREIRA ATÉ A OBRA = **58,50 KM**, FOI UTILIZADA A FORNECEDORA MAIS PRÓXIMA DO MUNICÍPIO.

TÍTULO:		RESPONSÁVEL TÉCNICO:	
CROQUI DE LOCALIZAÇÃO DA JAZIDA A OBRA		LUÍS GUSTAVO GRECO CUNHA	
ASSUNTO:		FOLHA:	
CALÇAMENTO EM PAVIMENTO DE ALVENARIA POLIEDRICA		1/1	
LOCAL:		DATA:	
ESTRADA DE ACESSO AO POVOADO DO SOBRADO NO MUNICÍPIO DE PIRACEMA-MG, CONFORME O CROQUI DE LOCALIZAÇÃO.		14/05/2024	