



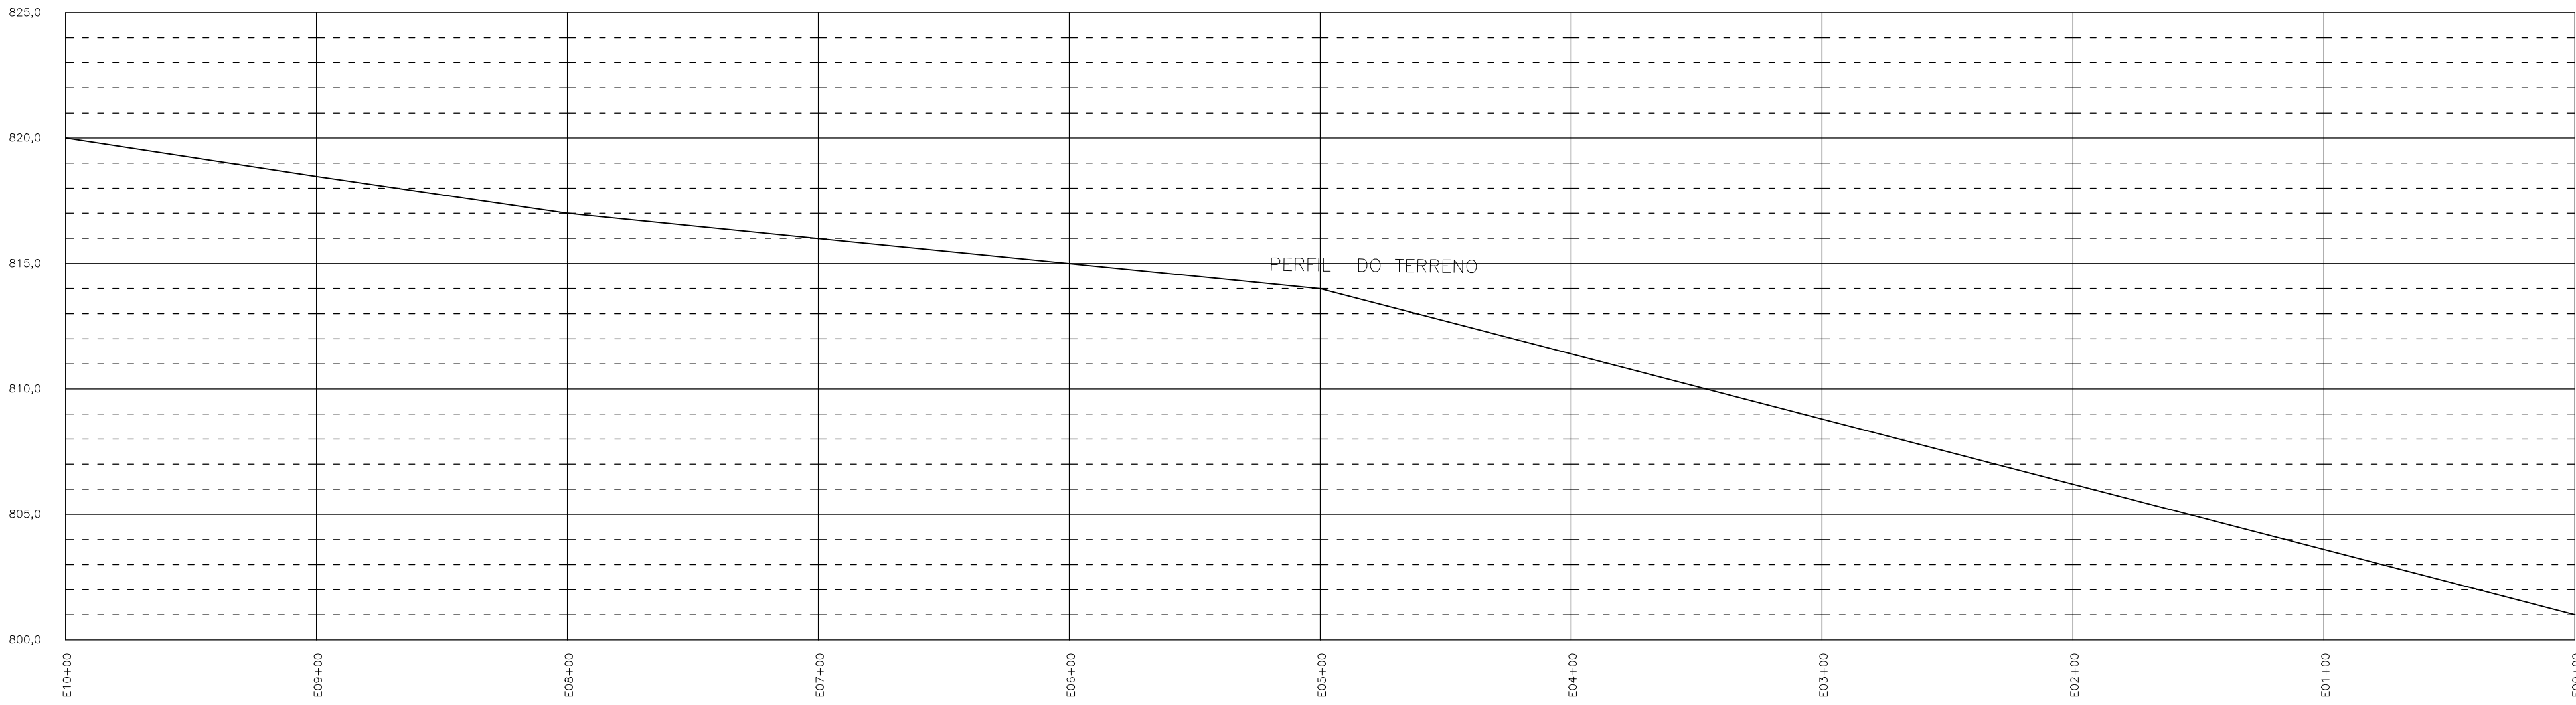


02 | PERFIL LONGITUDINAL DO TERRENO
ESC: 1/400

COMPRIMENTO CALÇAMENTO LINEAR= 200,0m
LARGURA CALÇAMENTO (RUAS)= 6,40m
ÁREA TOTAL CALÇAMENTO= 1.280,00m²

NOTA:
.O volume de águas pluviais captada por sarjetas serão destinadas para as áreas de pastagens do entorno da implantação do calçamento poliédrico.
 .Nas extremidades dos trechos a calçar, o calçamento será travado no pavimento existente.
 .Meio fio já existentes.

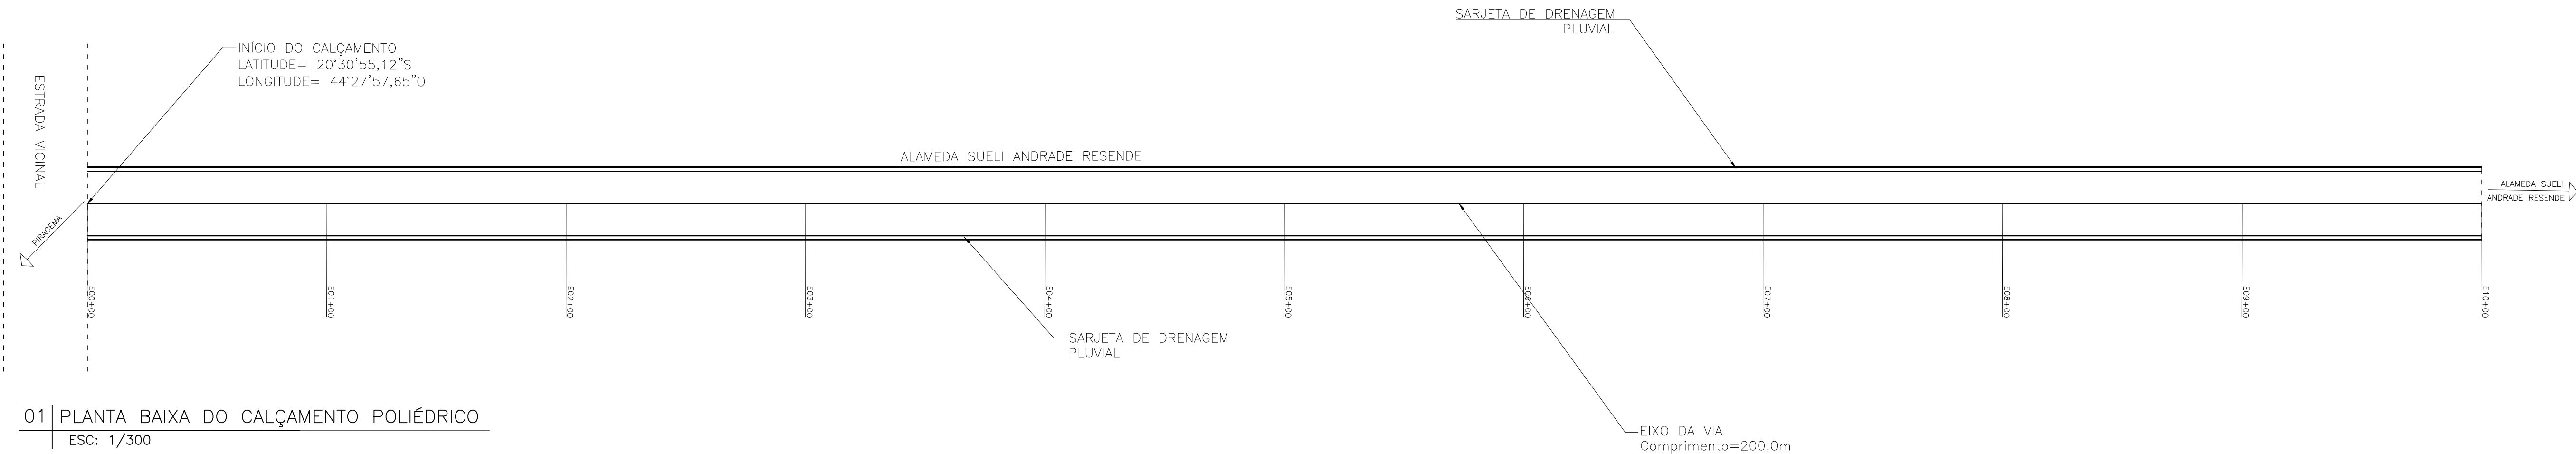

01 | PLANTA BAIXA DO CALÇAMENTO POLIÉDRICO
ESC: 1/300

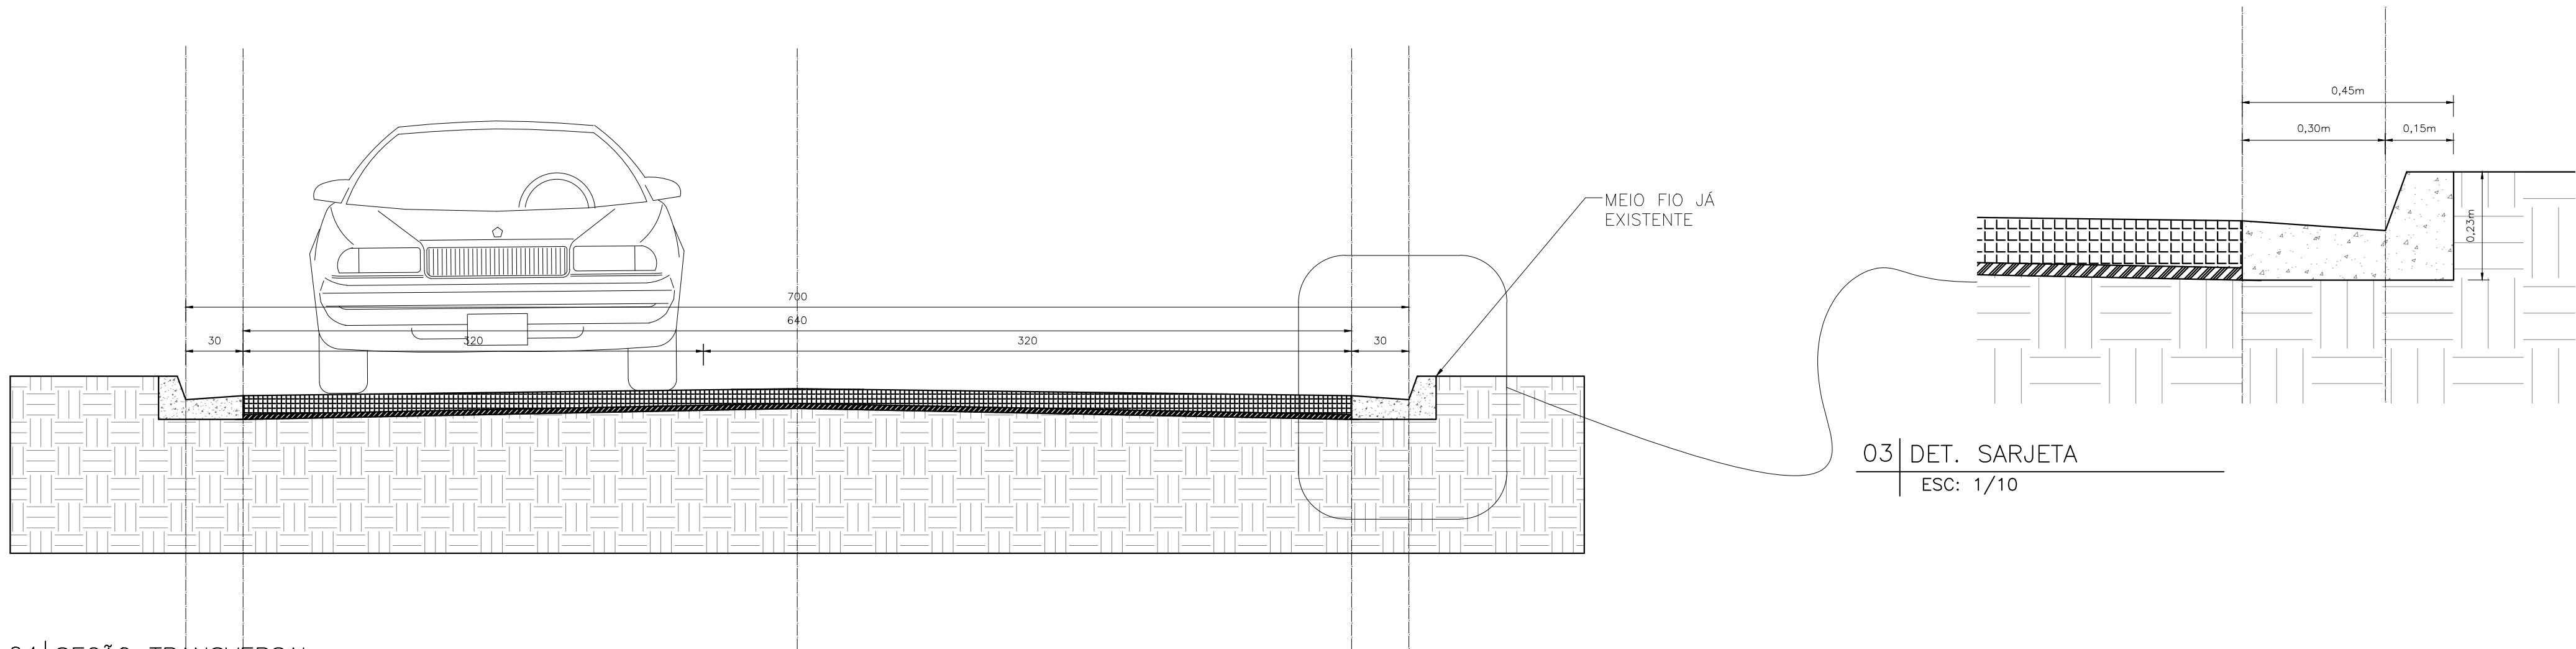

04 | SEÇÃO TRANSVERSAL
ESC: 1/25

03 | DET. SARJETA
ESC: 1/10

ENDEREÇO DA OBRA			
LOGRADOURO: ALAMEDA SUELI ANDRADE RESENDE		CIDADE: PIRACEMA	UF: MG
PROJETO DE AMPLIAÇÃO DE META			
0A	02/07/2024	DJAP	EMIÇÃO INICIAL
REVISÃO	DATA	AUTOR	DESCRIÇÃO
IDENTIFICAÇÃO: AMG-1716-GEO-PL-01-A1		ÁREA: 1.280,0 m ²	
TÍTULO: CALÇAMENTO POLIÉDRICO ALAMEDA SUELI ANDRADE RESENDE		USO: INFRAESTRUTURA	
CONTEÚDO: PLANTA BAIXA DO CALÇAMENTO, SEÇÃO TRANSVERSAL DA VIA, PERFIL DO TERRENO E DETALHES DO DISPOSITIVO DE DRENAGEM PLUVIAL (SARJETAS)		DATA: 02/07/2024	
		ESCALA: INDICADA	
RESPONSÁVEIS			
PROPRIETÁRIO:		CNPJ: 17.980.392/0001-03	
PREFEITURA MUNICIPAL DE PIRACEMA-MG		FOLHA: 01/01	
RESPONSÁVEL TÉCNICO:		CREA/MG: 257302/D	
LUIZ GUSTAVO GRECO CUNHA		TPO: NOME: ARQUIVO: CAL-GE0-PL-01	
COMO RT DECLARO QUE O PROJETO ORA APRESENTADO ATENDE A LEGISLAÇÃO VIGENTE			