




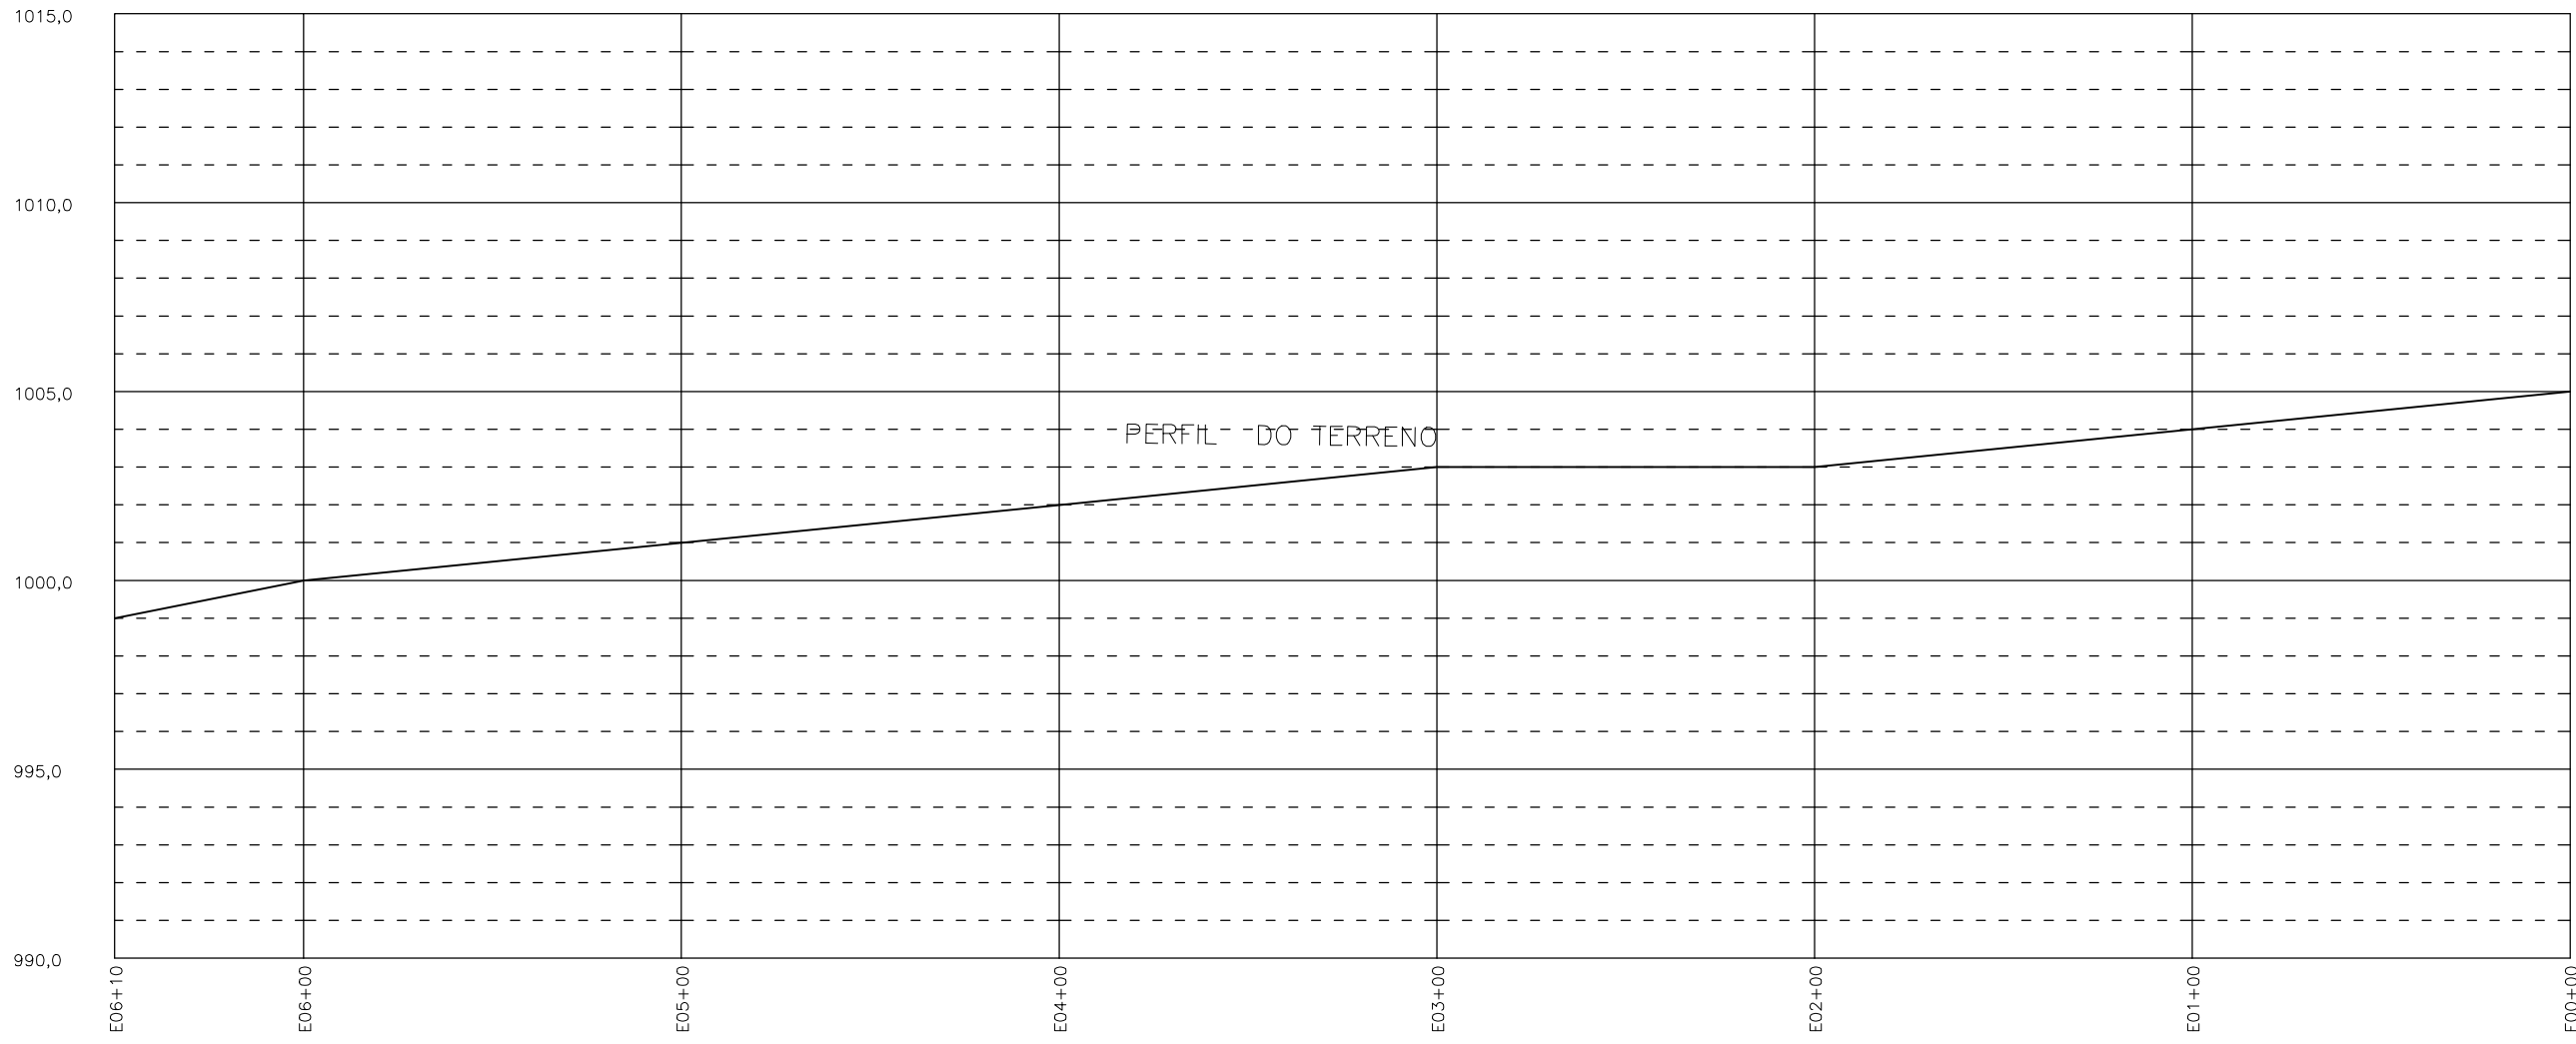


02 | PERFIL LONGITUDINAL DO TERRENO
ESC: 1/400

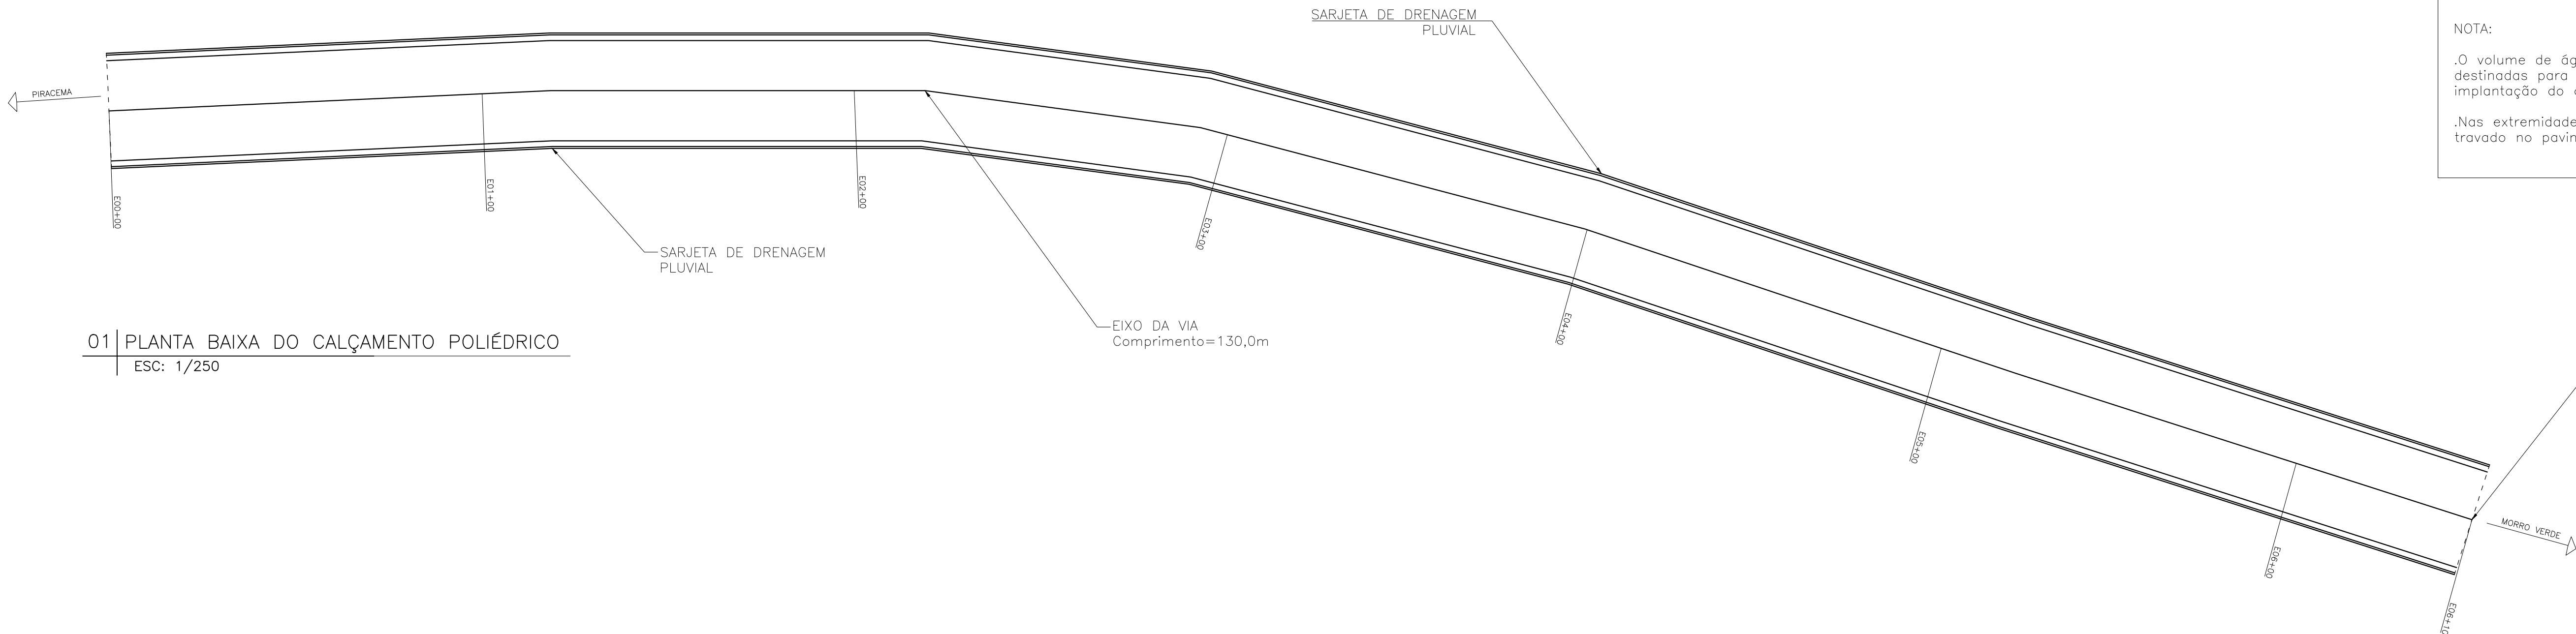

01 | PLANTA BAIXA DO CALÇAMENTO POLIÉDRICO
ESC: 1/250

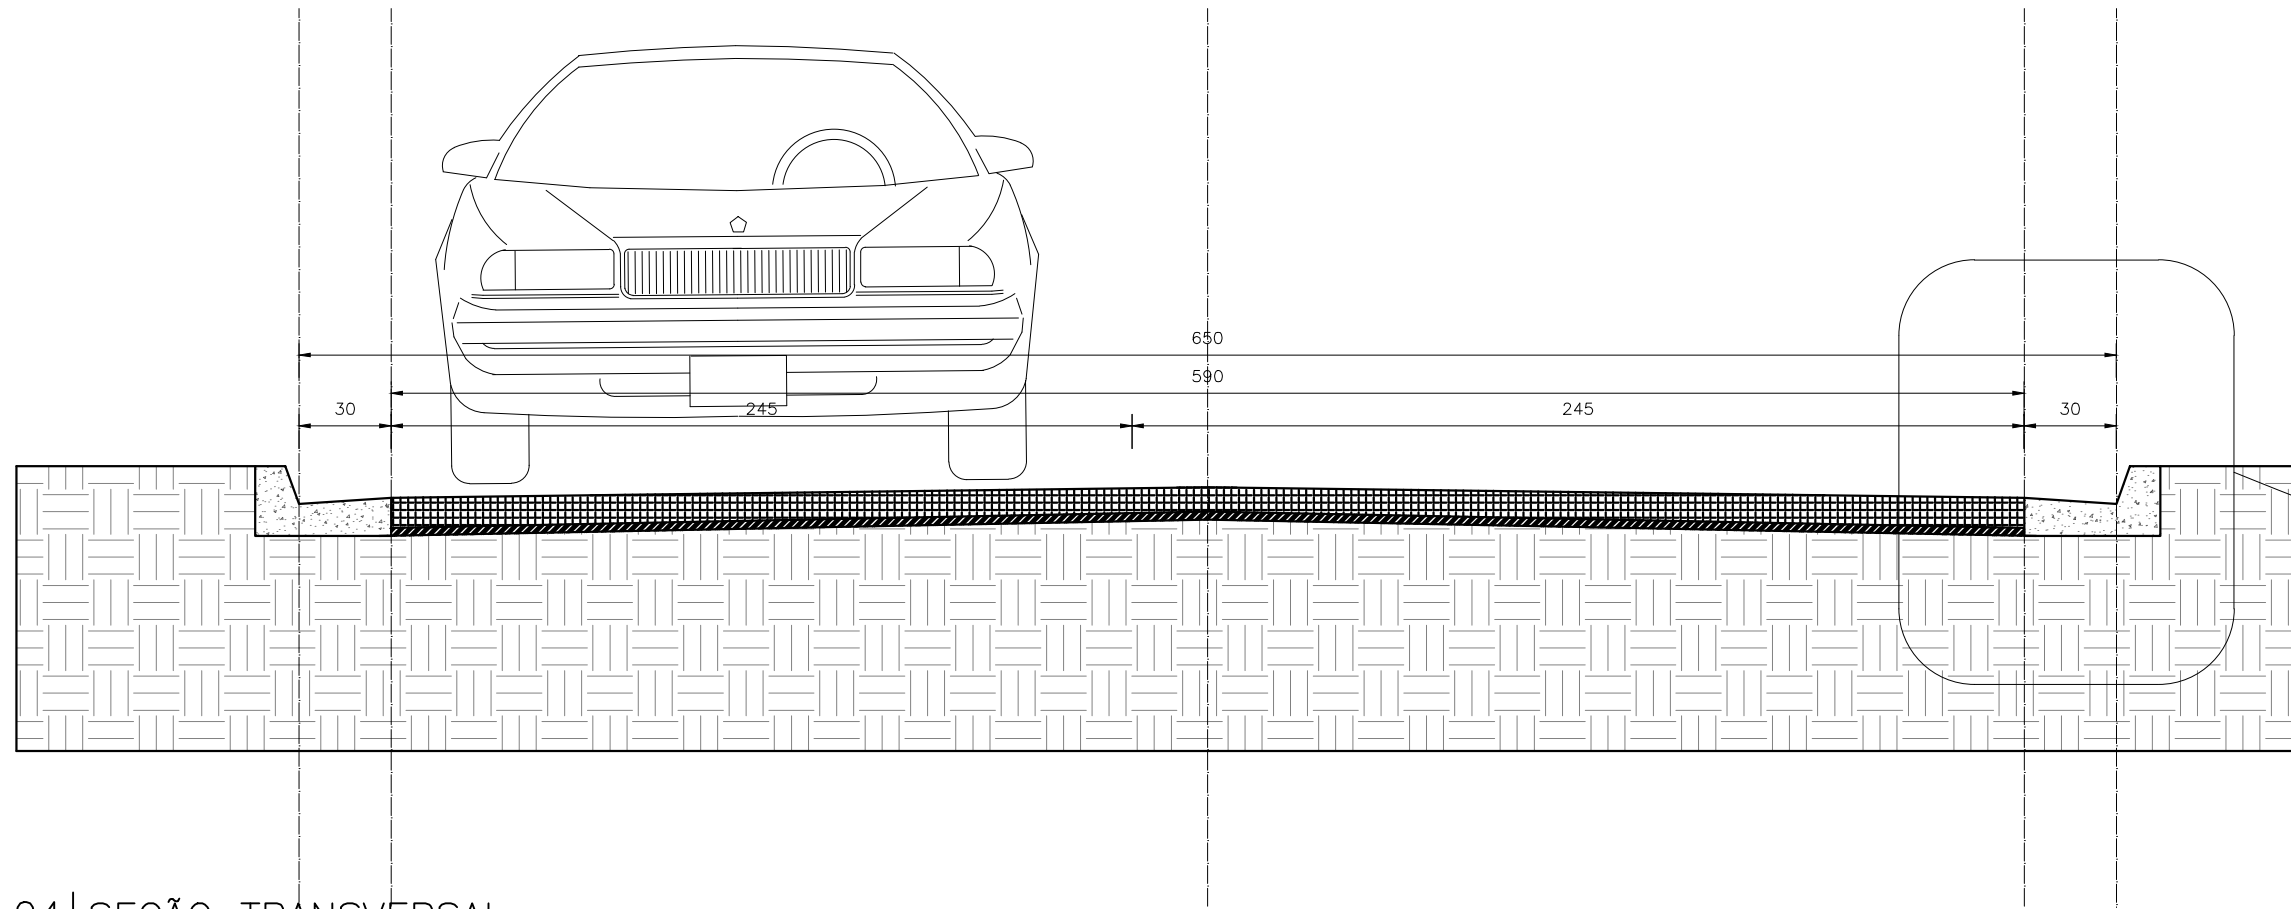

04 | SEÇÃO TRANSVERSAL
ESC: 1/25

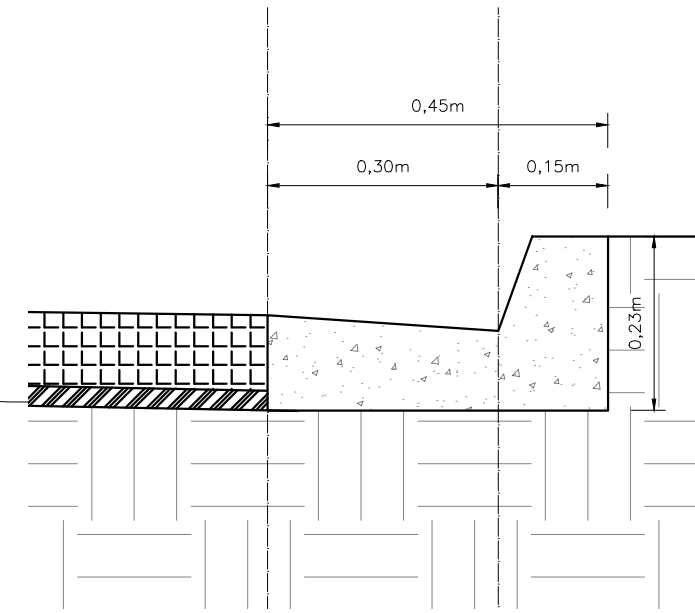

03 | DET. SARJETA
ESC: 1/10

COMPRIMENTO CALÇAMENTO LINEAR= 130,0m
LARGURA CALÇAMENTO (RUAS)= 5,40m
ÁREA TOTAL CALÇAMENTO= 702,00m²

NOTA:
.O volume de águas pluviais captada por sarjetas serão destinadas para as áreas de pastagens do entorno da implantação do calçamento poliédrico.
.Nas extremidades dos trechos a calçar, o calçamento será travado no pavimento existente.

INÍCIO DO CALÇAMENTO
LATITUDE= 20°27'50,93"S
LONGITUDE= 44°23'57,87"O

ENDEREÇO DA OBRA			
LOGRADOURO:		CIDADE:	UF:
ESTRADA DE ACESSO POVOADO DO MORRO VERDE		PIRACEMA	MG
PROJETO DE AMPLIAÇÃO DE META			
0A	20/06/2024	DJAP	EMIÇÃO INICIAL
REVISÃO	DATA	AUTOR	DESCRIÇÃO
IDENTIFICAÇÃO: AMG-1716-GEO-PL-01-A1		ÁREA: 702,0 m²	
TÍTULO: CALÇAMENTO POLIÉDRICO ESTRADA DE ACESSO DO MORRO VERDE		USO: INFRAESTRUTURA	
CONTEÚDO: PLANTA BAIXA DO CALÇAMENTO, SEÇÃO TRANSVERSAL DA VIA, PERFIL DO TERRENO E DETALHES DO DISPOSITIVO DE DRENAGEM PLUVIAL (SARJETAS)		DATA: 20/06/2024	ESCALA: INDICADA
RESPONSÁVEIS			
PROPRIETÁRIO:		CNPJ: 17.980.392/0001-03	
PREFEITURA MUNICIPAL DE PIRACEMA-MG			
RESPONSÁVEL TÉCNICO:		CREA/MG: 257302/D	
LUIZ GUSTAVO GRECO CUNHA			
COMO RT DECLARO QUE O PROJETO ORA APRESENTADO ATENDE A LEGISLAÇÃO VIGENTE			